



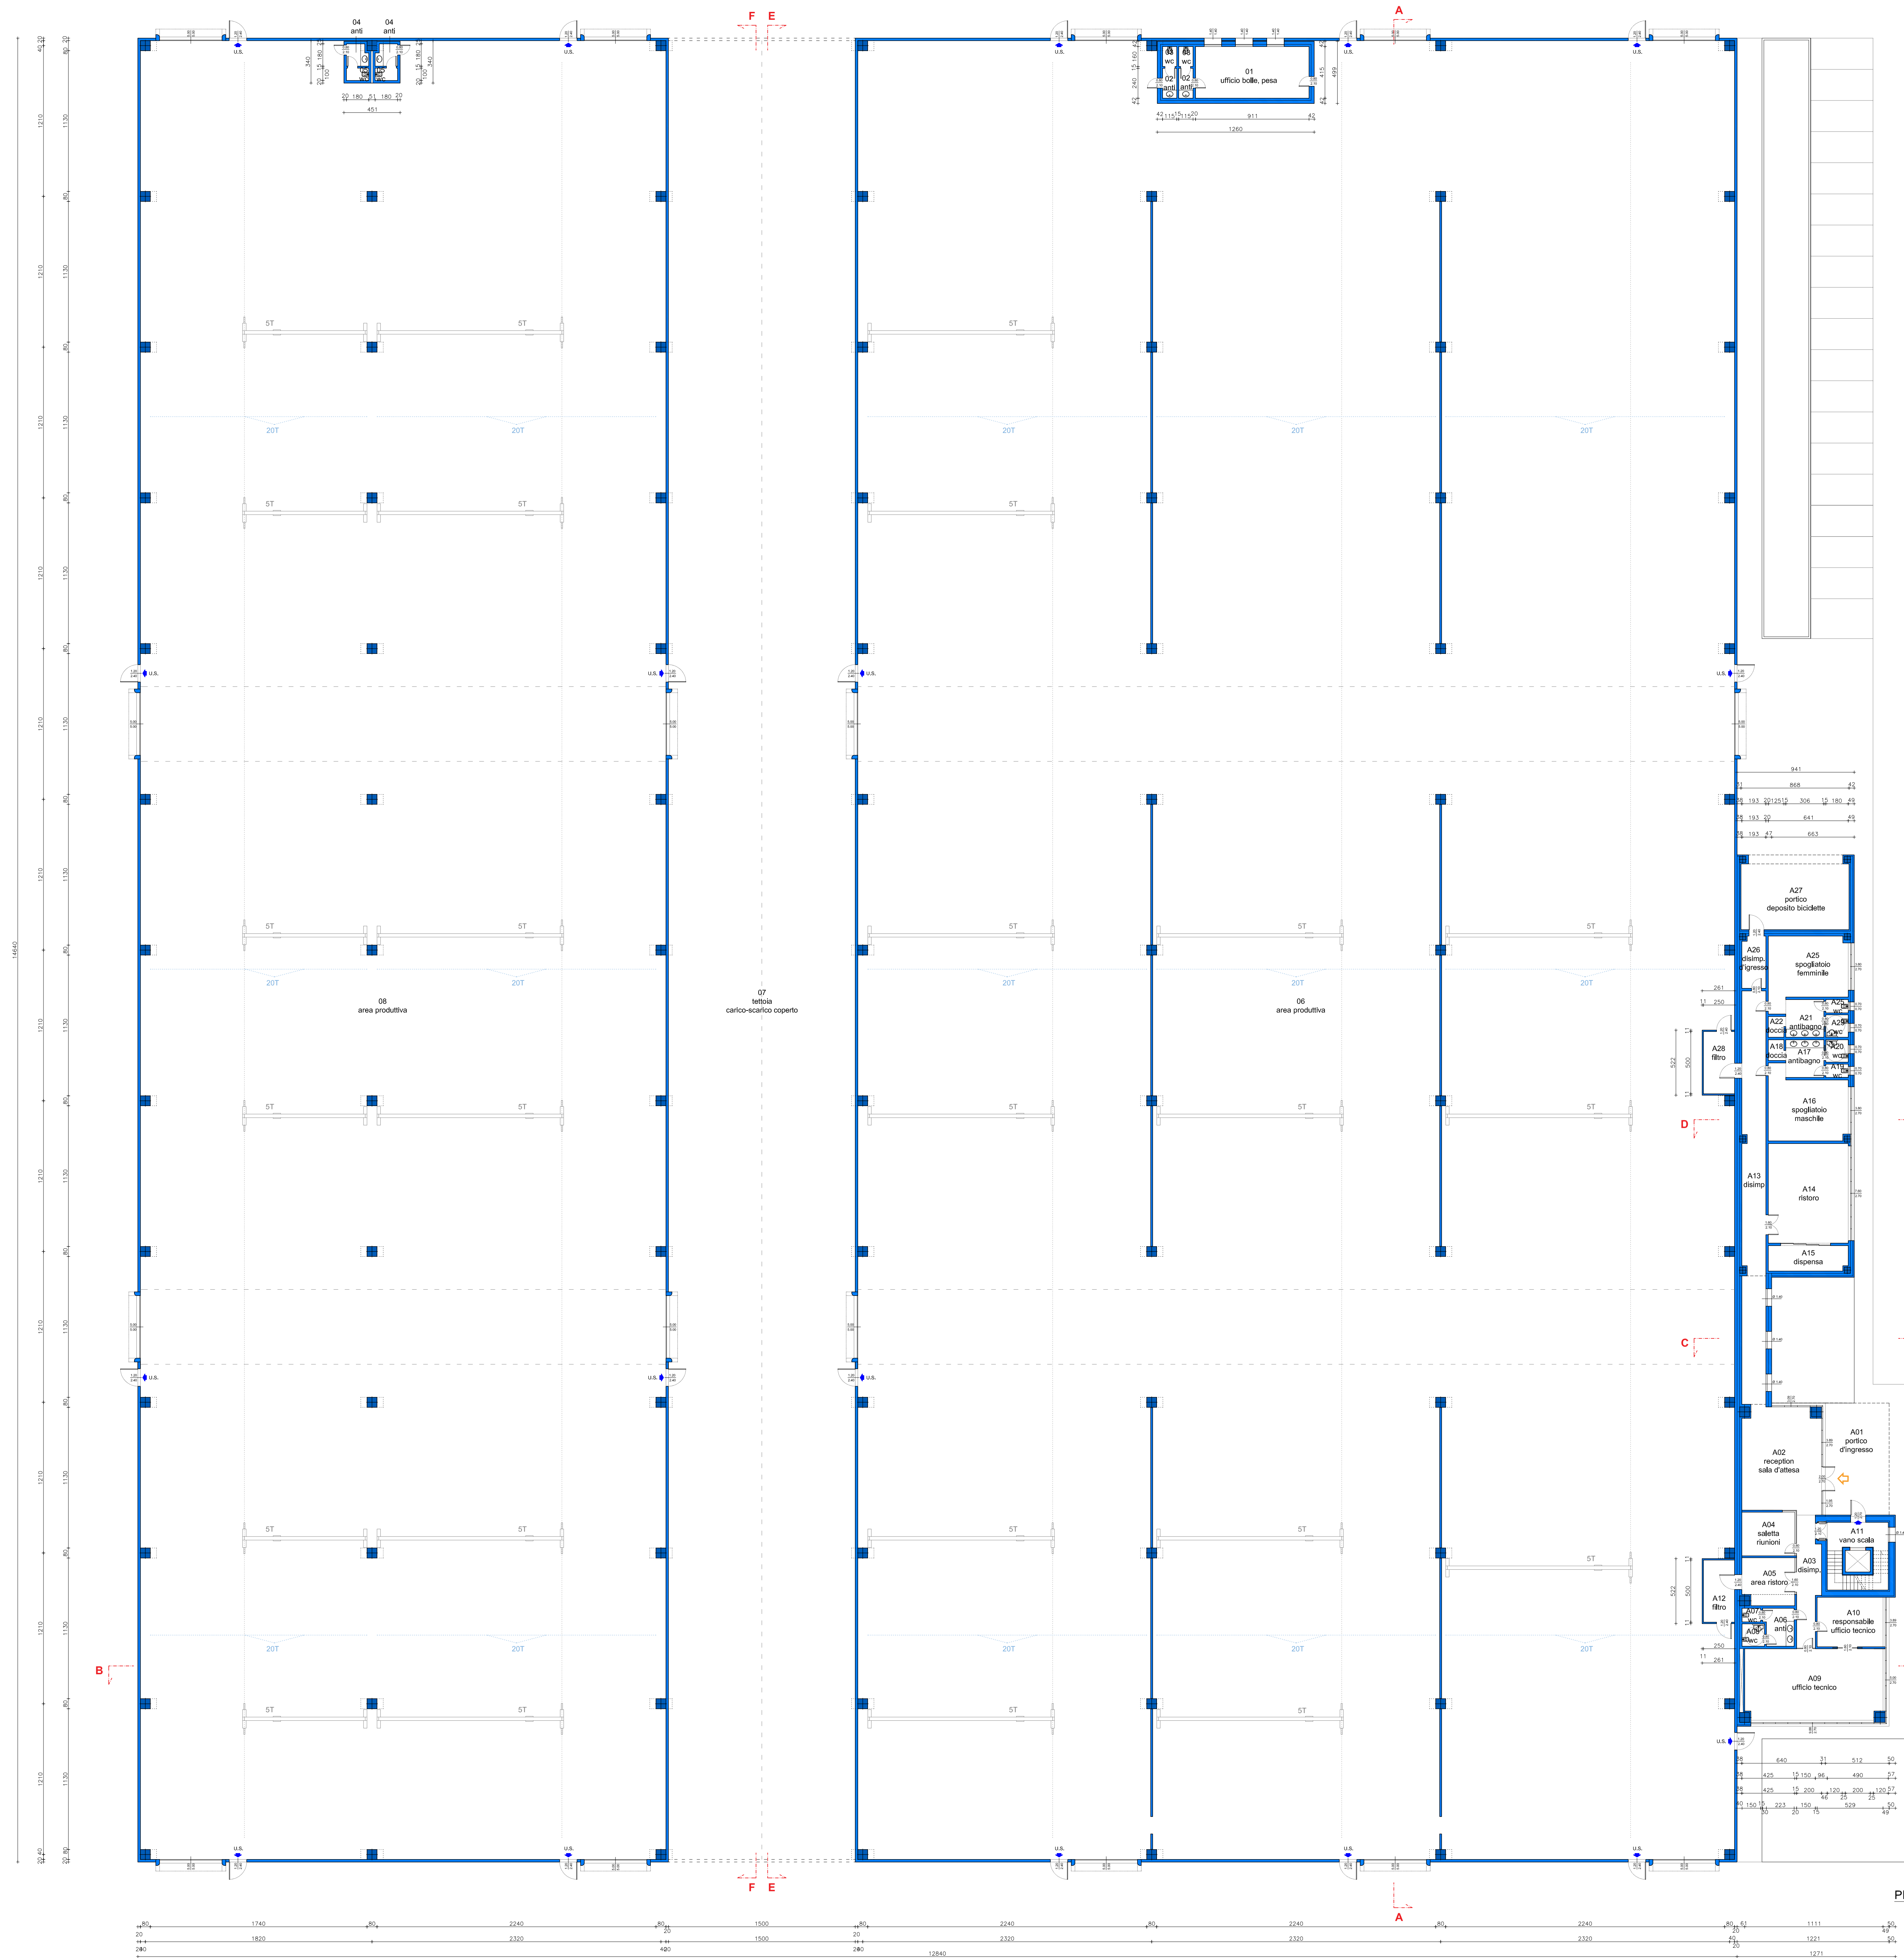


PIANTA PIANO TERRA

PARAMETRI di progetto		Superficie Utile (mq)	Altezza Netta (m)	Superficie Finestrata (mq)	Superficie Finestrata Apribile (mq)
PT - AREA PRODUTTIVA	01 ufficio bolle, pesa - nord	37,80	2,70	5,88	> 1/8
	02 antibagno	2,76	2,70	---	---
	03 wc	1,84	2,70	---	asp. forz.
	04 antibagno	3,00	2,70	---	---
	05 wc	1,80	2,70	---	asp. forz.
	06 area produttiva	10.123,96	10,00	1326,00 a soffitto > 1/10 88,20 a parete (no porte e portoni)	994,32 > 1/12 (compreso porte e portoni)
	07 tettoia - carico scarico coperto	2.190,00	9,20	229,60 a soffitto > 1/10	217,26 > 1/12
	08 area produttiva	6.121,54	10,00	795,60 a soffitto > 1/10 90,16 a parete (no porte e portoni)	640,66 > 1/12 (compreso porte e portoni)
PT - UFFICI E SPOGLIATOI	A01 portico d'ingresso	46,08	2,70	---	---
	A02 reception, sala d'attesa	52,64	2,70	29,35	> 1/8
	A03 disimpegno	17,92	2,70	---	> 1/12
	A04 saletta riunioni	14,91	2,70	---	---
	A05 area ristoro	15,72	2,70	---	---
	A06 antibagno	7,13	2,70	---	---
	A07 wc	1,65	2,70	---	asp. forz.
	A08 wc	3,24	2,70	---	asp. forz.
	A09 ufficio tecnico	65,50	2,70	40,17	> 1/8
	A10 ufficio responsabile ufficio tecnico	21,80	2,70	10,75	> 1/8
	A11 vano scala, ascensore	10,52	2,70	4,78	> 1/12
	A12 filtro	12,50	3,00	---	---
	A13 disimpegno, percorso di collegamento	63,40	3,00	4,62	> 1/12
	A14 ristoro	52,64	3,00	20,52	> 1/8
	A15 dispensa	12,92	3,00	0,49	> 1/12
	A16 spogliatoio maschile	33,76	3,00	10,26	> 1/8
	A17 antibagno	9,25	3,00	---	> 1/12

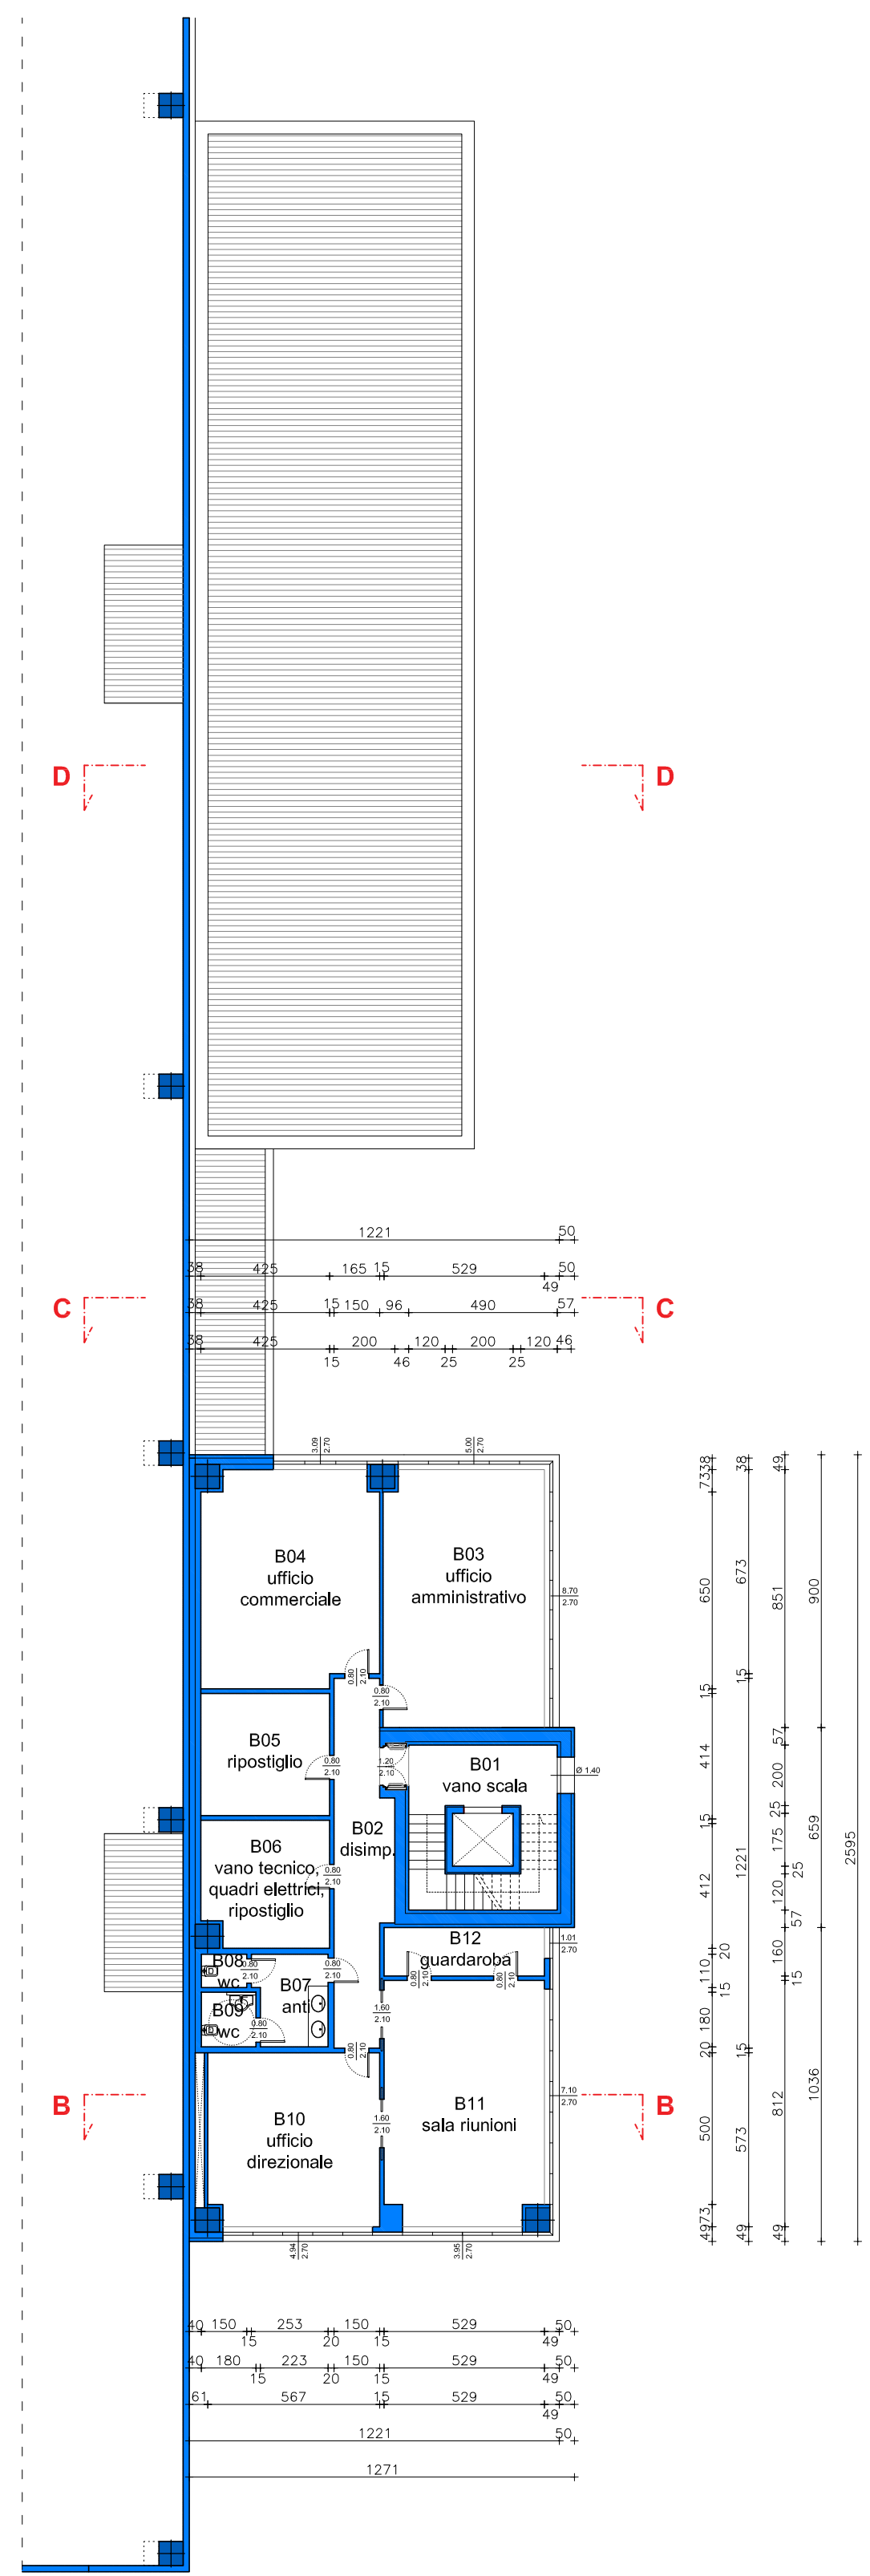


PIANTA PIANO PRIMO

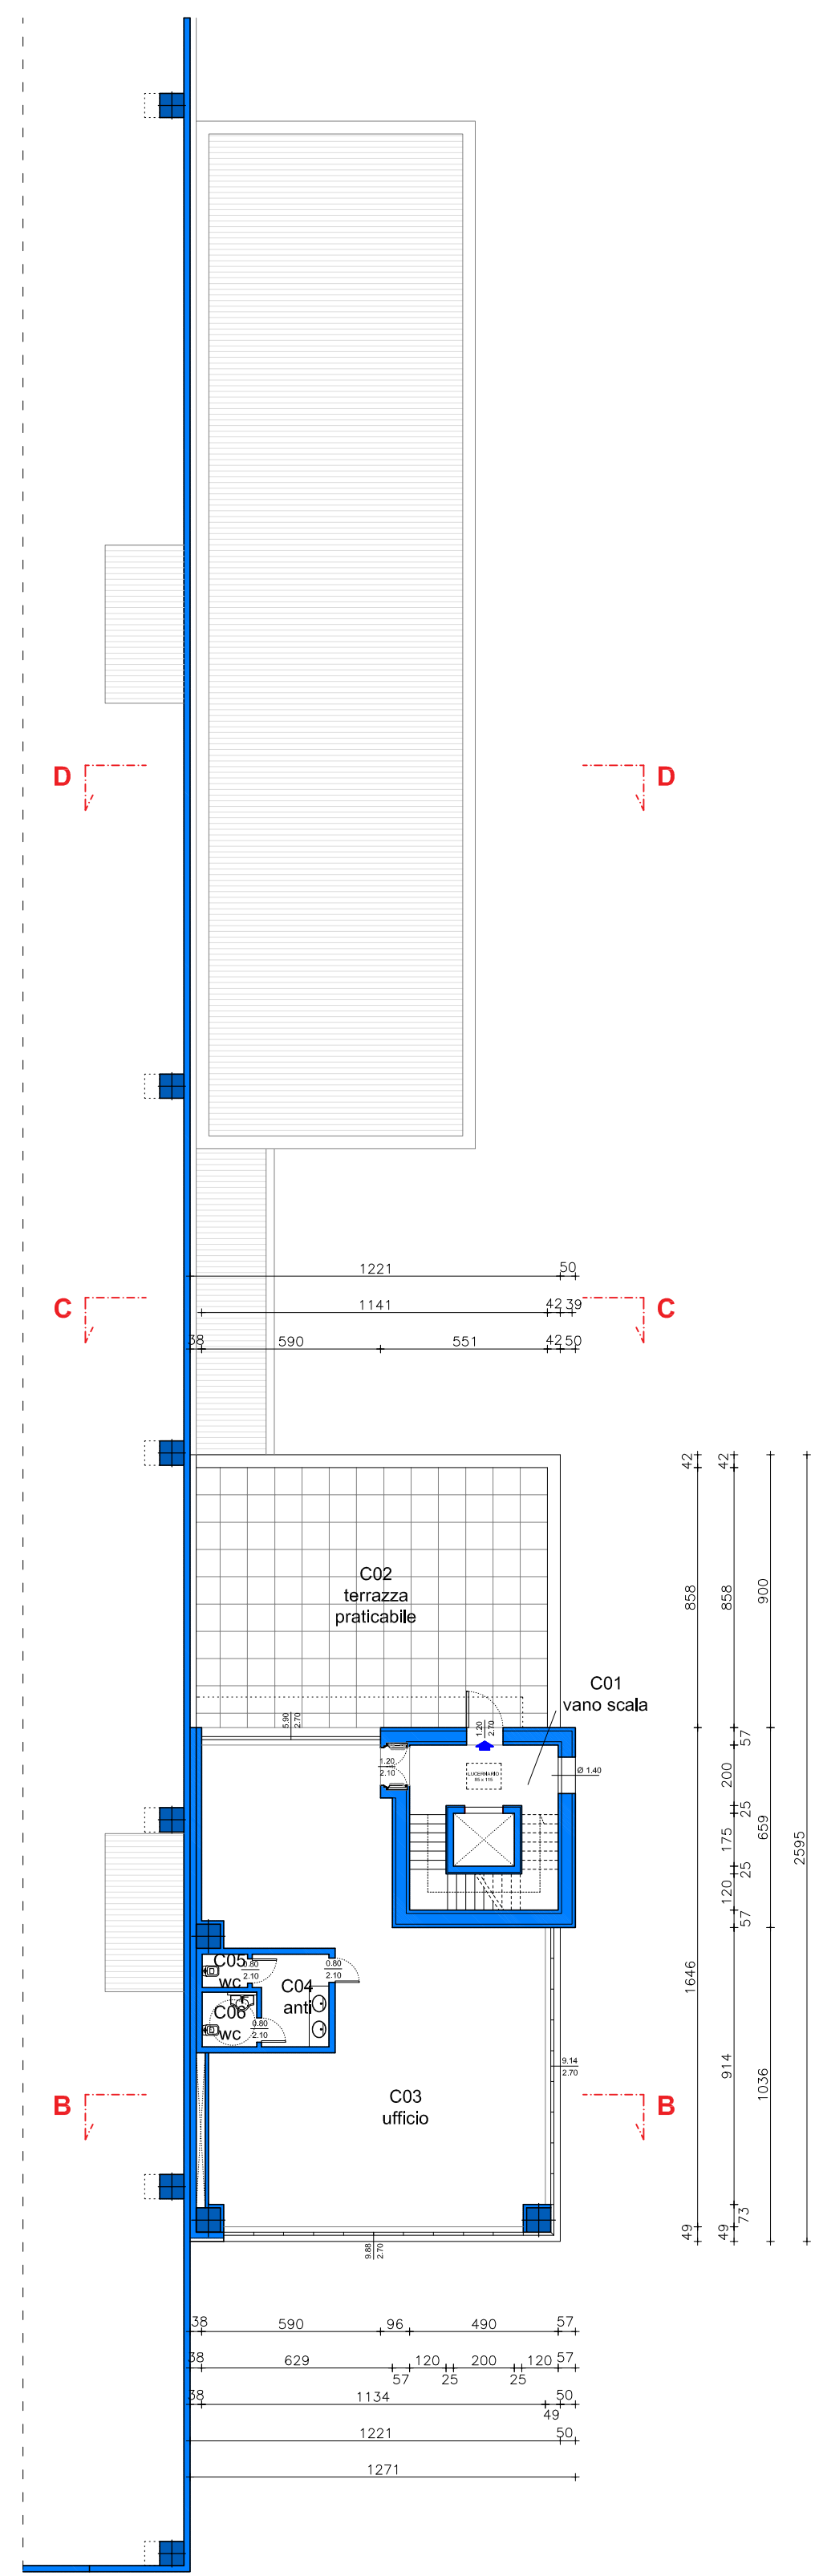

PIANTA PIANO SECONDO

	Superficie Utile (mq)	Altezza Netta (m)	Superficie Finestrata (mq)	Superficie Finestrata Apribile (mq)
PT - AREA PRODUTTIVA	A18 doccia	2,20	3,00	---
	A19 wc	1,93	3,00	0,49
	A20 wc	3,24	3,00	0,49
	A21 antibagno	9,25	3,00	---
	A22 doccia	2,20	3,00	---
	A23 wc	3,24	3,00	0,49
	A24 wc	1,93	3,00	0,49
	A25 spogliatoio femminile	33,76	3,00	10,26
PT - UFFICI E SPOGLIATOI	A26 disimpegno d'ingresso	7,92	3,00	---
	A27 portico, deposito biciclette	51,26	3,20	---
	A28 filtro	12,50	3,00	---
	A29 vano scala, ascensore	10,52	2,70	1,54
P1 - UFFICI	B02 disimpegno	20,37	2,70	---
	B03 ufficio amministrativo	47,42	2,70	37,00
	B04 ufficio commerciale	41,55	2,70	8,34
	B05 ripostiglio	17,12	2,70	---
	B06 vano tecnico, quadri elettrici, ripostiglio	17,29	2,70	---
	B07 antibagno	7,13	2,70	---
	B08 wc	1,65	2,70	asp. forz.
	B09 wc	3,24	2,70	asp. forz.
P2 - UFFICI	B10 ufficio direzionale	32,76	2,70	13,34
	B11 sala riunioni	43,97	2,70	29,83
	B12 guardaroba	8,64	2,70	2,72
	C01 vano scala, ascensore	10,52	2,70	5,76
	C02 terrazza praticabile	99,46	---	---
	C03 ufficio	135,53	2,70	67,28
	C04 antibagno	7,13	2,70	---
P2 - UFFICI	C05 wc	1,65	2,70	asp. forz.
	C06 wc	3,24	2,70	asp. forz.

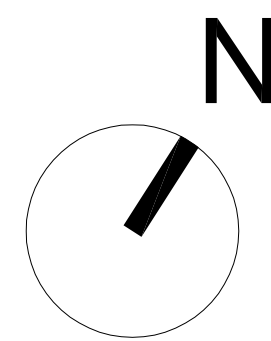

COMUNE DI CUGGIONO
CITTA' METROPOLITANA DI MILANO

Studio - Via Gioiello, 38
San Martino di Lupatini
15019 Padova
Tel. +39 049 9460995
Fax +39 049 9460957
Cell. +39 347 9850725
beghetto.vanni@gmail.com

Dott. Giovanni Castelli
Founder & CEO
Dott. Arch. Jr. Davide Binda
Dott. pianificatore Marco Meurat
Dott. arch. Letizia Marotta
Dott. agr. Paolo Sorvico

OGGETTO PROGETTO PER LA COSTRUZIONE DI UN NUOVO FABBRICATO
AD USO INDUSTRIALE IN VIA FRANCESCO SOMMA, CON RELATIVE
OPERE ESTERNE E REGINZIONE

DITTA TECNOS S.R.L.
Via Sempione, n.94
21029 - VERGATE - VA

TAVOLA N. 7
- PIANTE DI PROGETTO
- PARAMETRI DI PROGETTO

SCALA 1:200 DICEMBRE 2022

LA PROPRIETA' DI QUESTO DISEGNO E' RISERVATA A TERMINI DI LEGGE CON DIVIETO DI RIPRODURRE O RENDERE NOTO A TERZI SENZA NEL AUTORIZZAZIONE SCRITTA.