




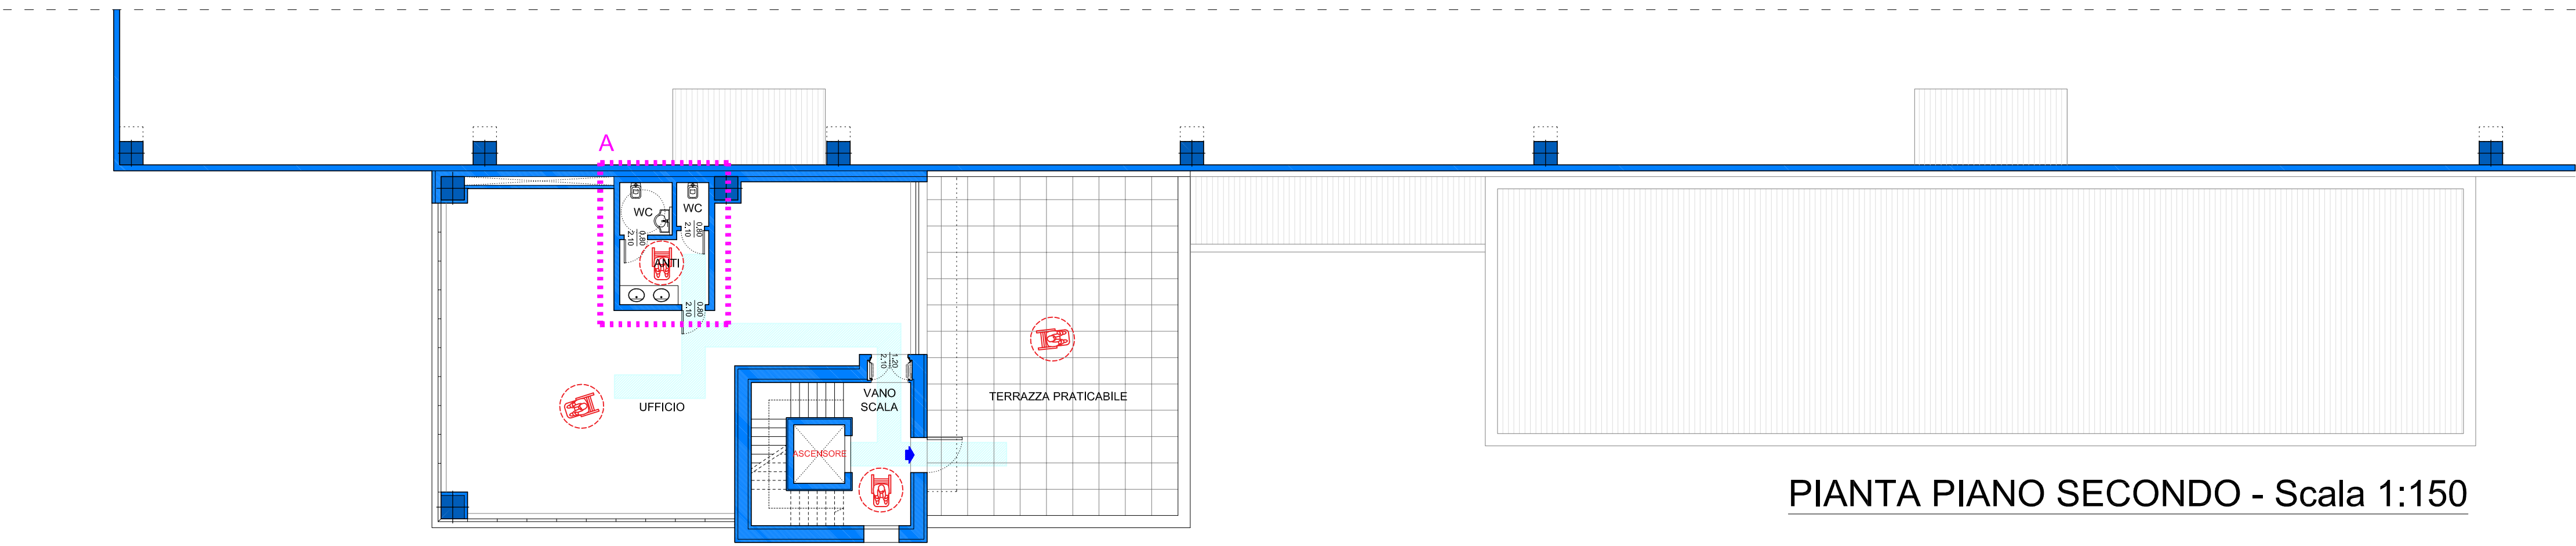

PIANTA PIANO SECONDO - Scala 1:150

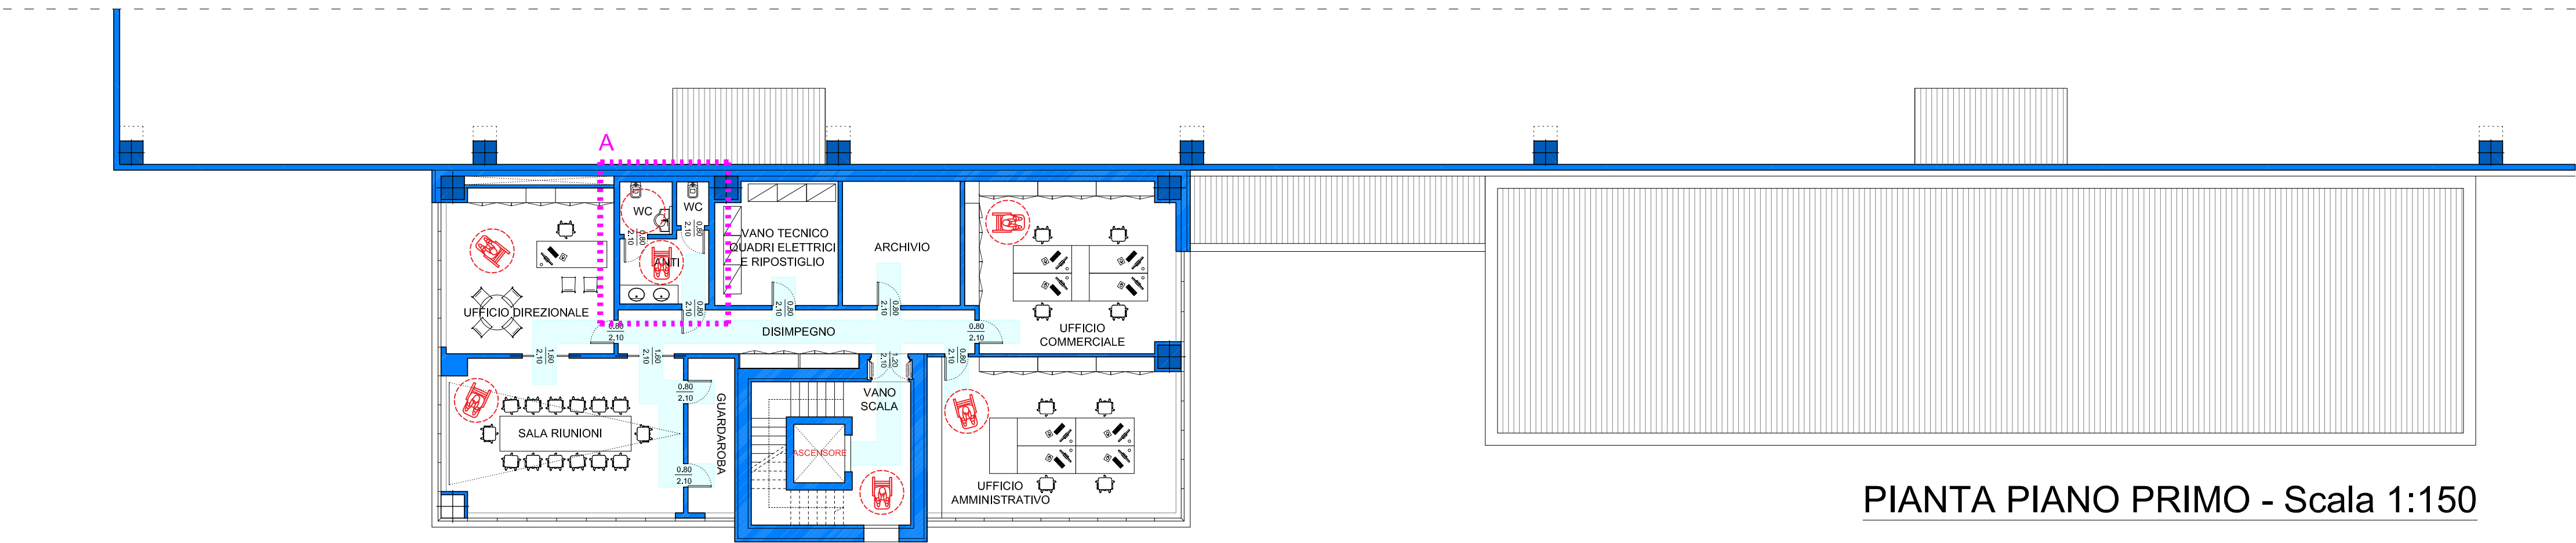


PIANTA PIANO PRIMO - Scala 1:150

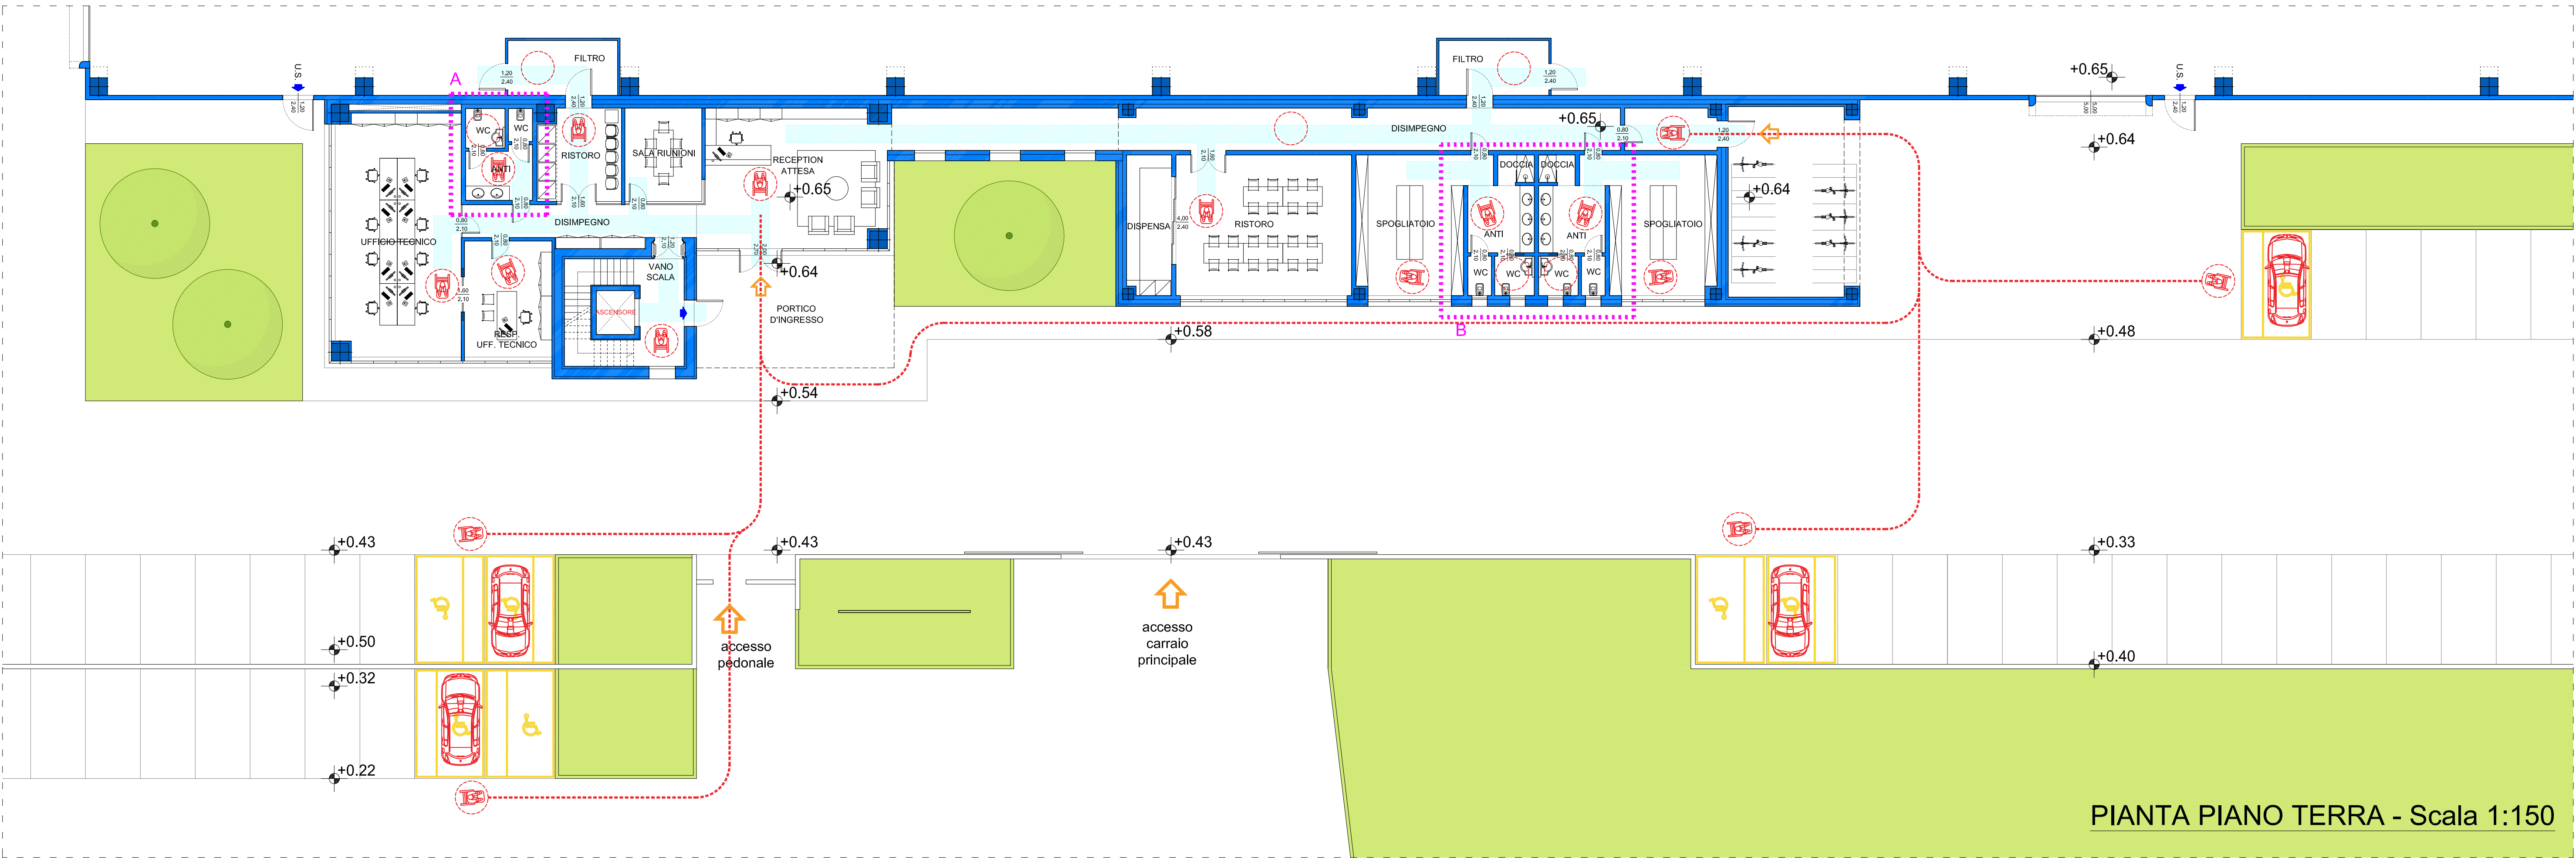


PIANTA PIANO TERRA - Scala 1:150

-A-

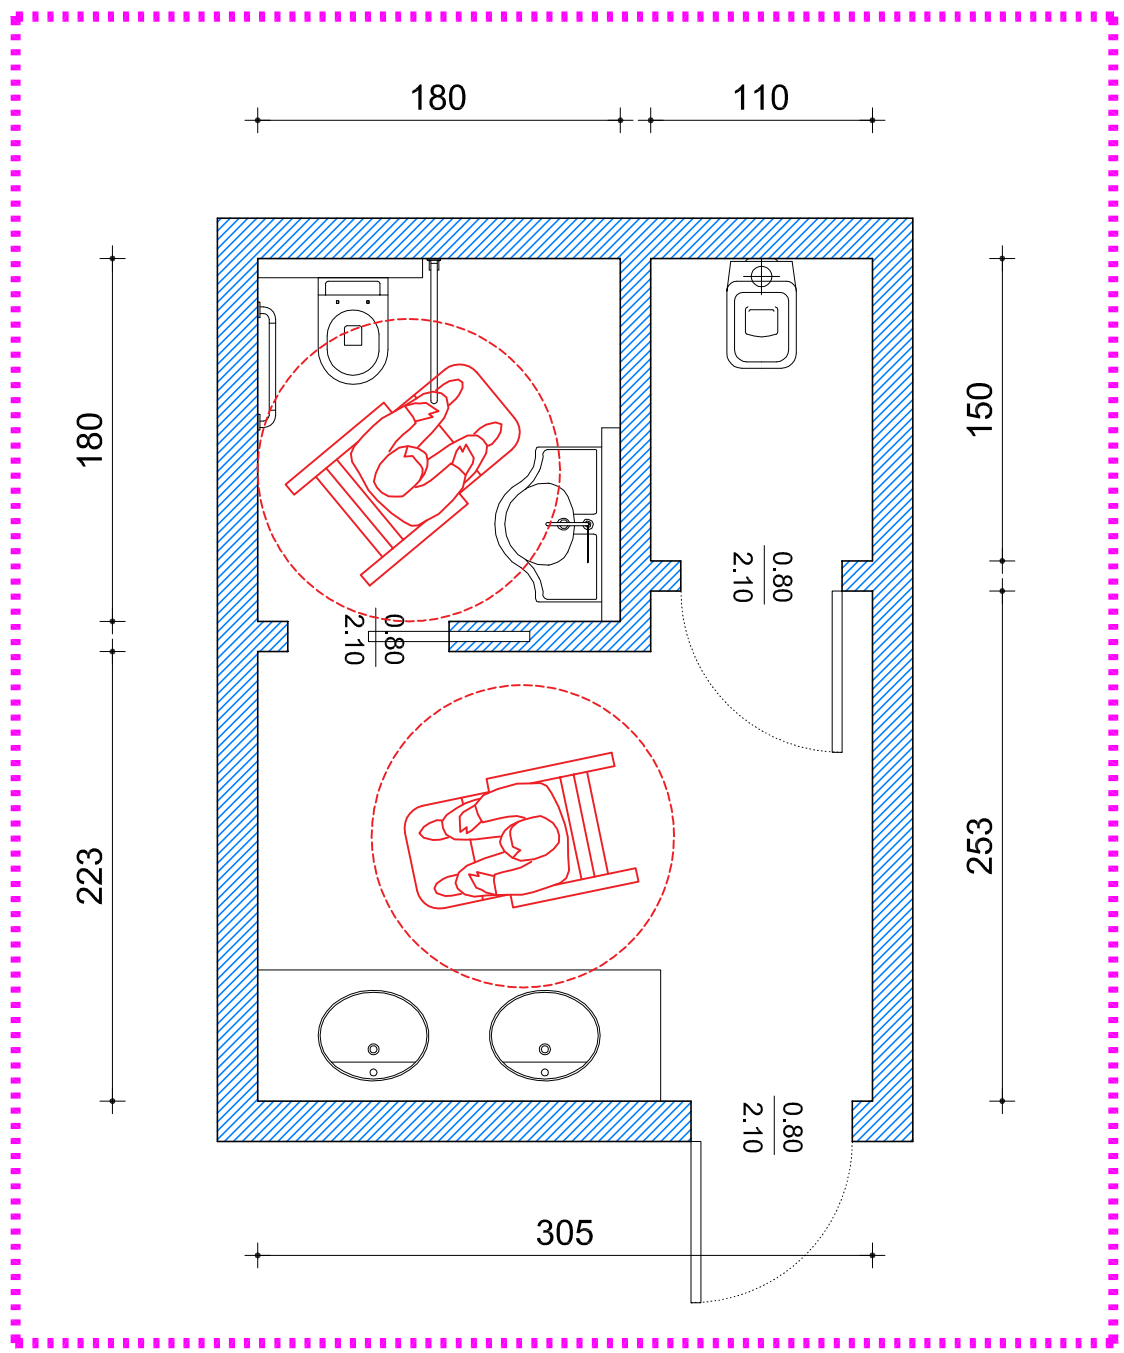


DETTAGLIO - scala 1:50

-B-

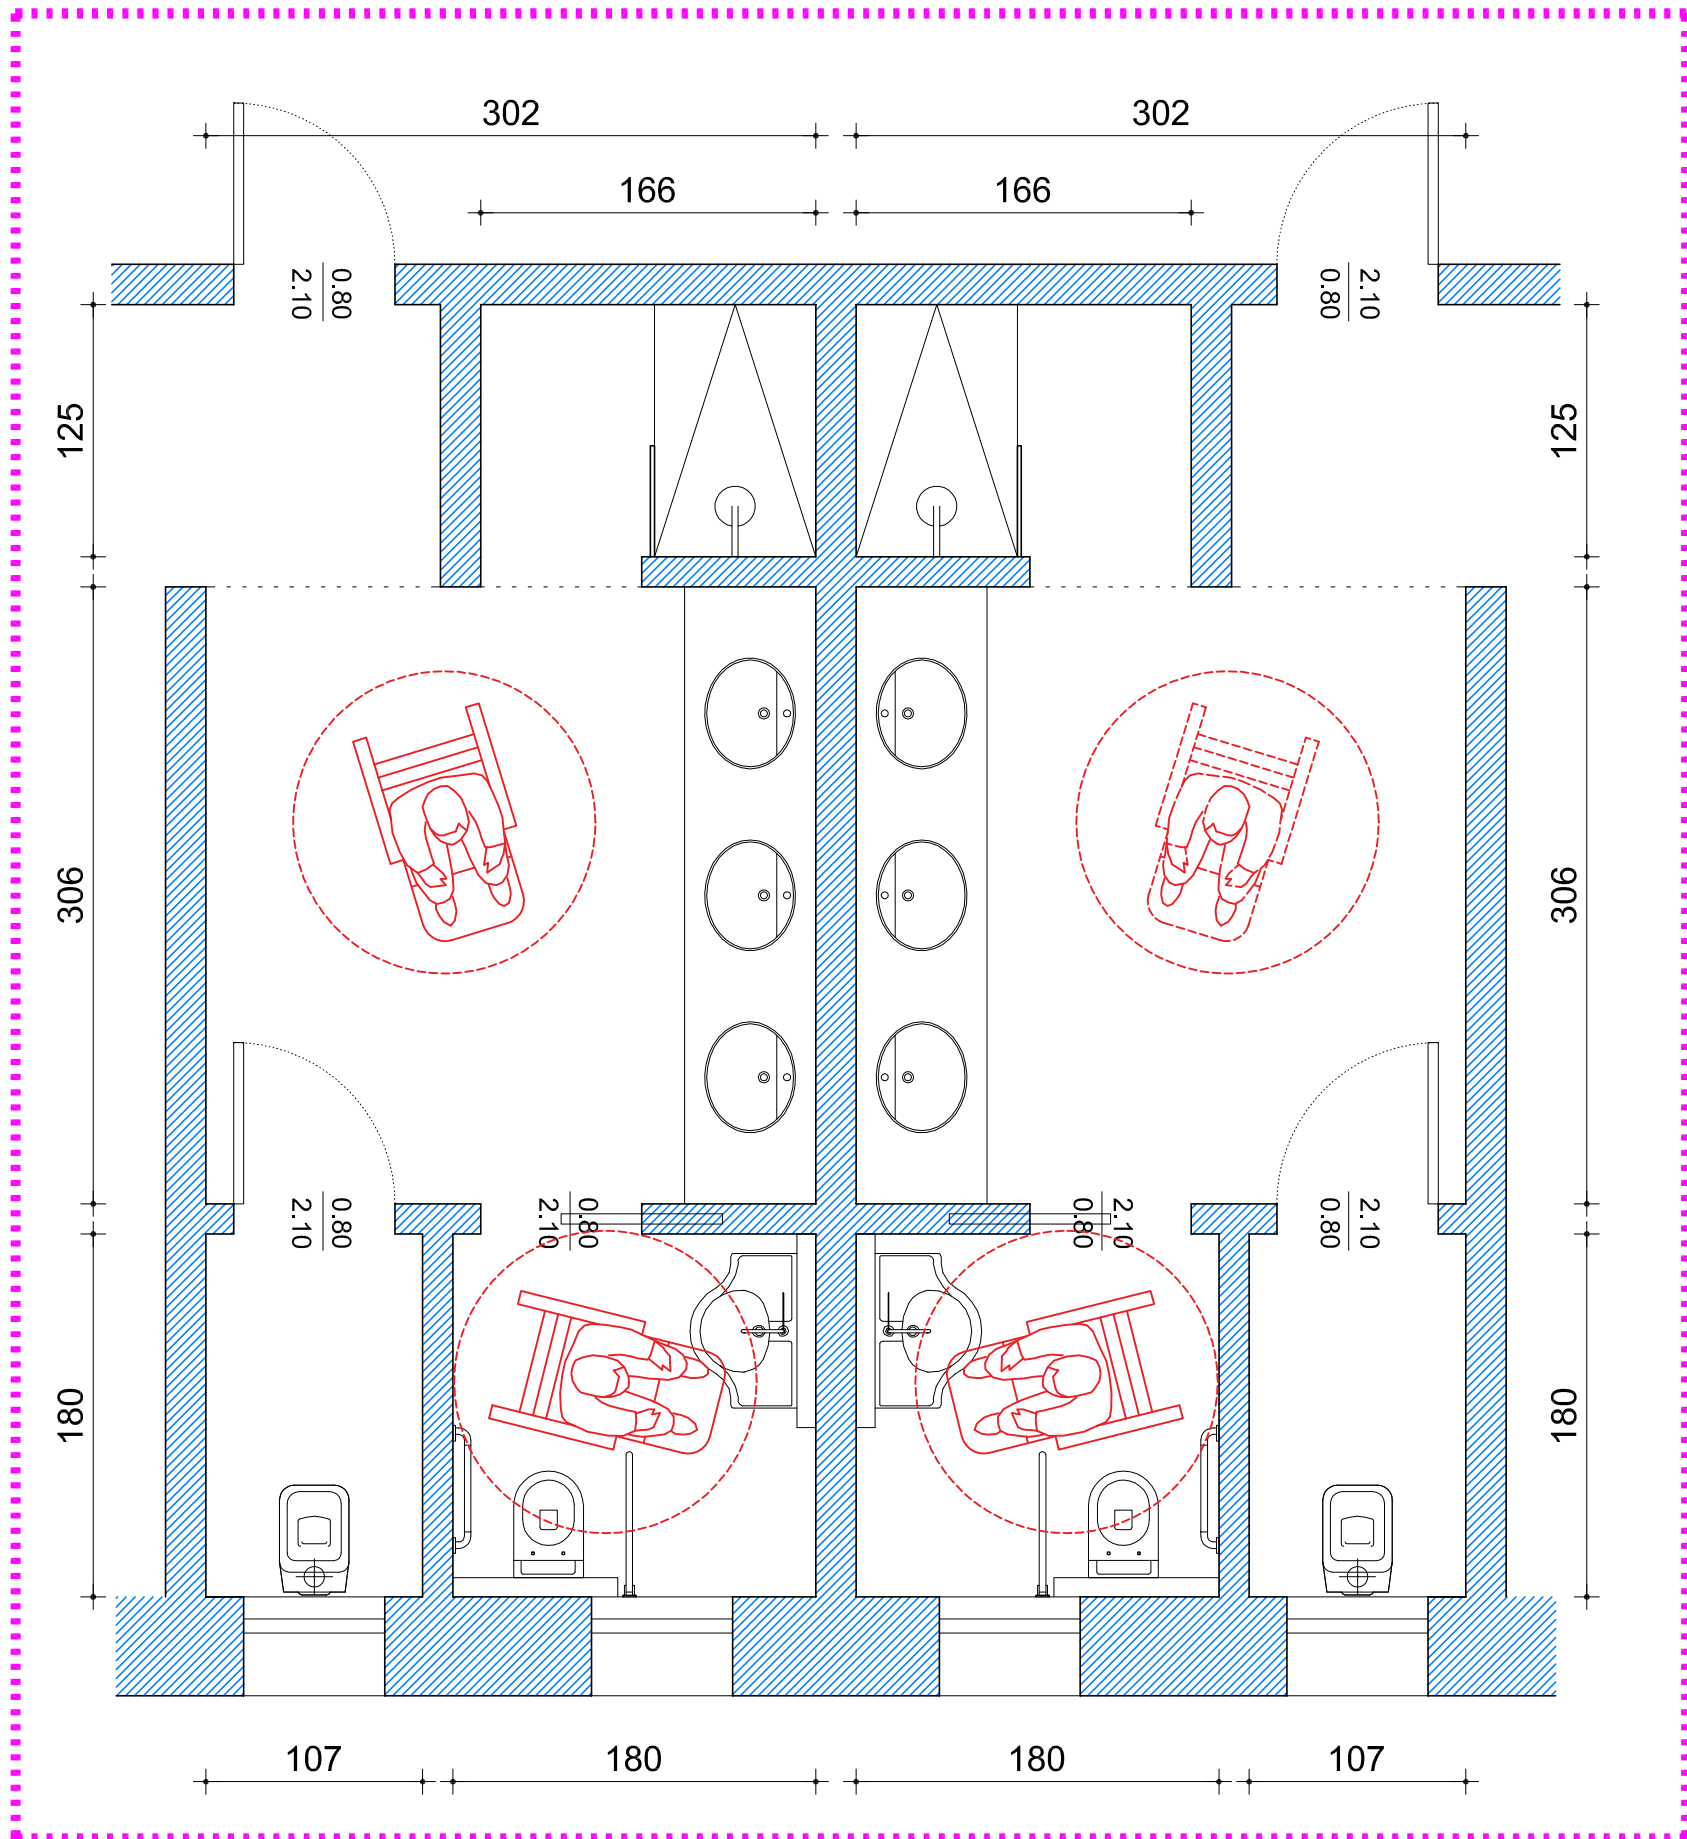


DETTAGLIO - scala 1:50


LEGENDA

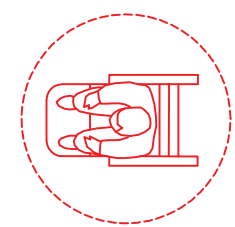

Spazio di manovra
diametro 150 cm

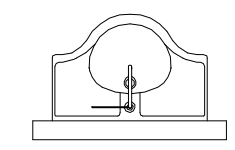


Lavabo con piano superiore a 80 cm
dal calpestio, senza colonna e sifone (pref.)
del tipo accostato o incassato a parete

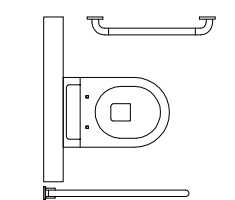

WC (pref.) del tipo sospeso, con asse a 40 cm
dalla parete (se > di 40 cm inserimento di maniglione)
e piano superiore a 40-45 cm dal calpestio



Maniglione fisso

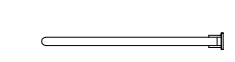


Maniglione ribaltabile



Percorsi principali

COMUNE DI CUGGIONO
CITTA' METROPOLITANA DI MILANO

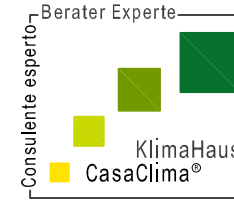

Vanni Beghetto

Geometra

Studio - Via Giotto, 8/G
San Martino di Lupatini
35018 Padova
Tel. +39 049 9483557
Fax +39 049 9483557
Cell. +39 347 9850725
beghetto.vanni@gmail.com



Dott. Giovanni Castelli

Founder & CEO

Dott. Arch. Jr. Davide Binda

Dott. pianificatore Marco Meurat

Dott. arch. Letizia Mariotto

Dott. agr. Paolo Sonvico

Studio - Via Monteggia, 38
21014 Laveno-Mombello VA
Tel. +39 0332 651693
Fax +39 0332 651693
Cell. +39 347 9850725
info@studiotecnico.castelli.eu

OGGETTO PROGETTO PER LA COSTRUZIONE DI UN NUOVO FABBRICATO
AD USO INDUSTRIALE IN VIA FRANCESCO SOMMA, CON RELATIVE
OPERE ESTERNE E RECINZIONE

DITTA TECNOS S.R.L.
Via Sempione, n.94
21029 - VERGIATE - VA

TAVOLA N. - SUPERAMENTO BARRIERE
ARCHITETTONICHE

10

SCALA varie DICEMBRE 2022

LA PROPRIETA' DI QUESTO DISEGNO E' RISERVATA A TERMINI DI LEGGE CON DILETTO DI RIPRODUZIONE O RENDIMENTO NOTO A TERZI SENZA N.S. AUTORIZZAZIONE SCRITTA