



INDIVIDUAZIONE AREA DI VARIANTE

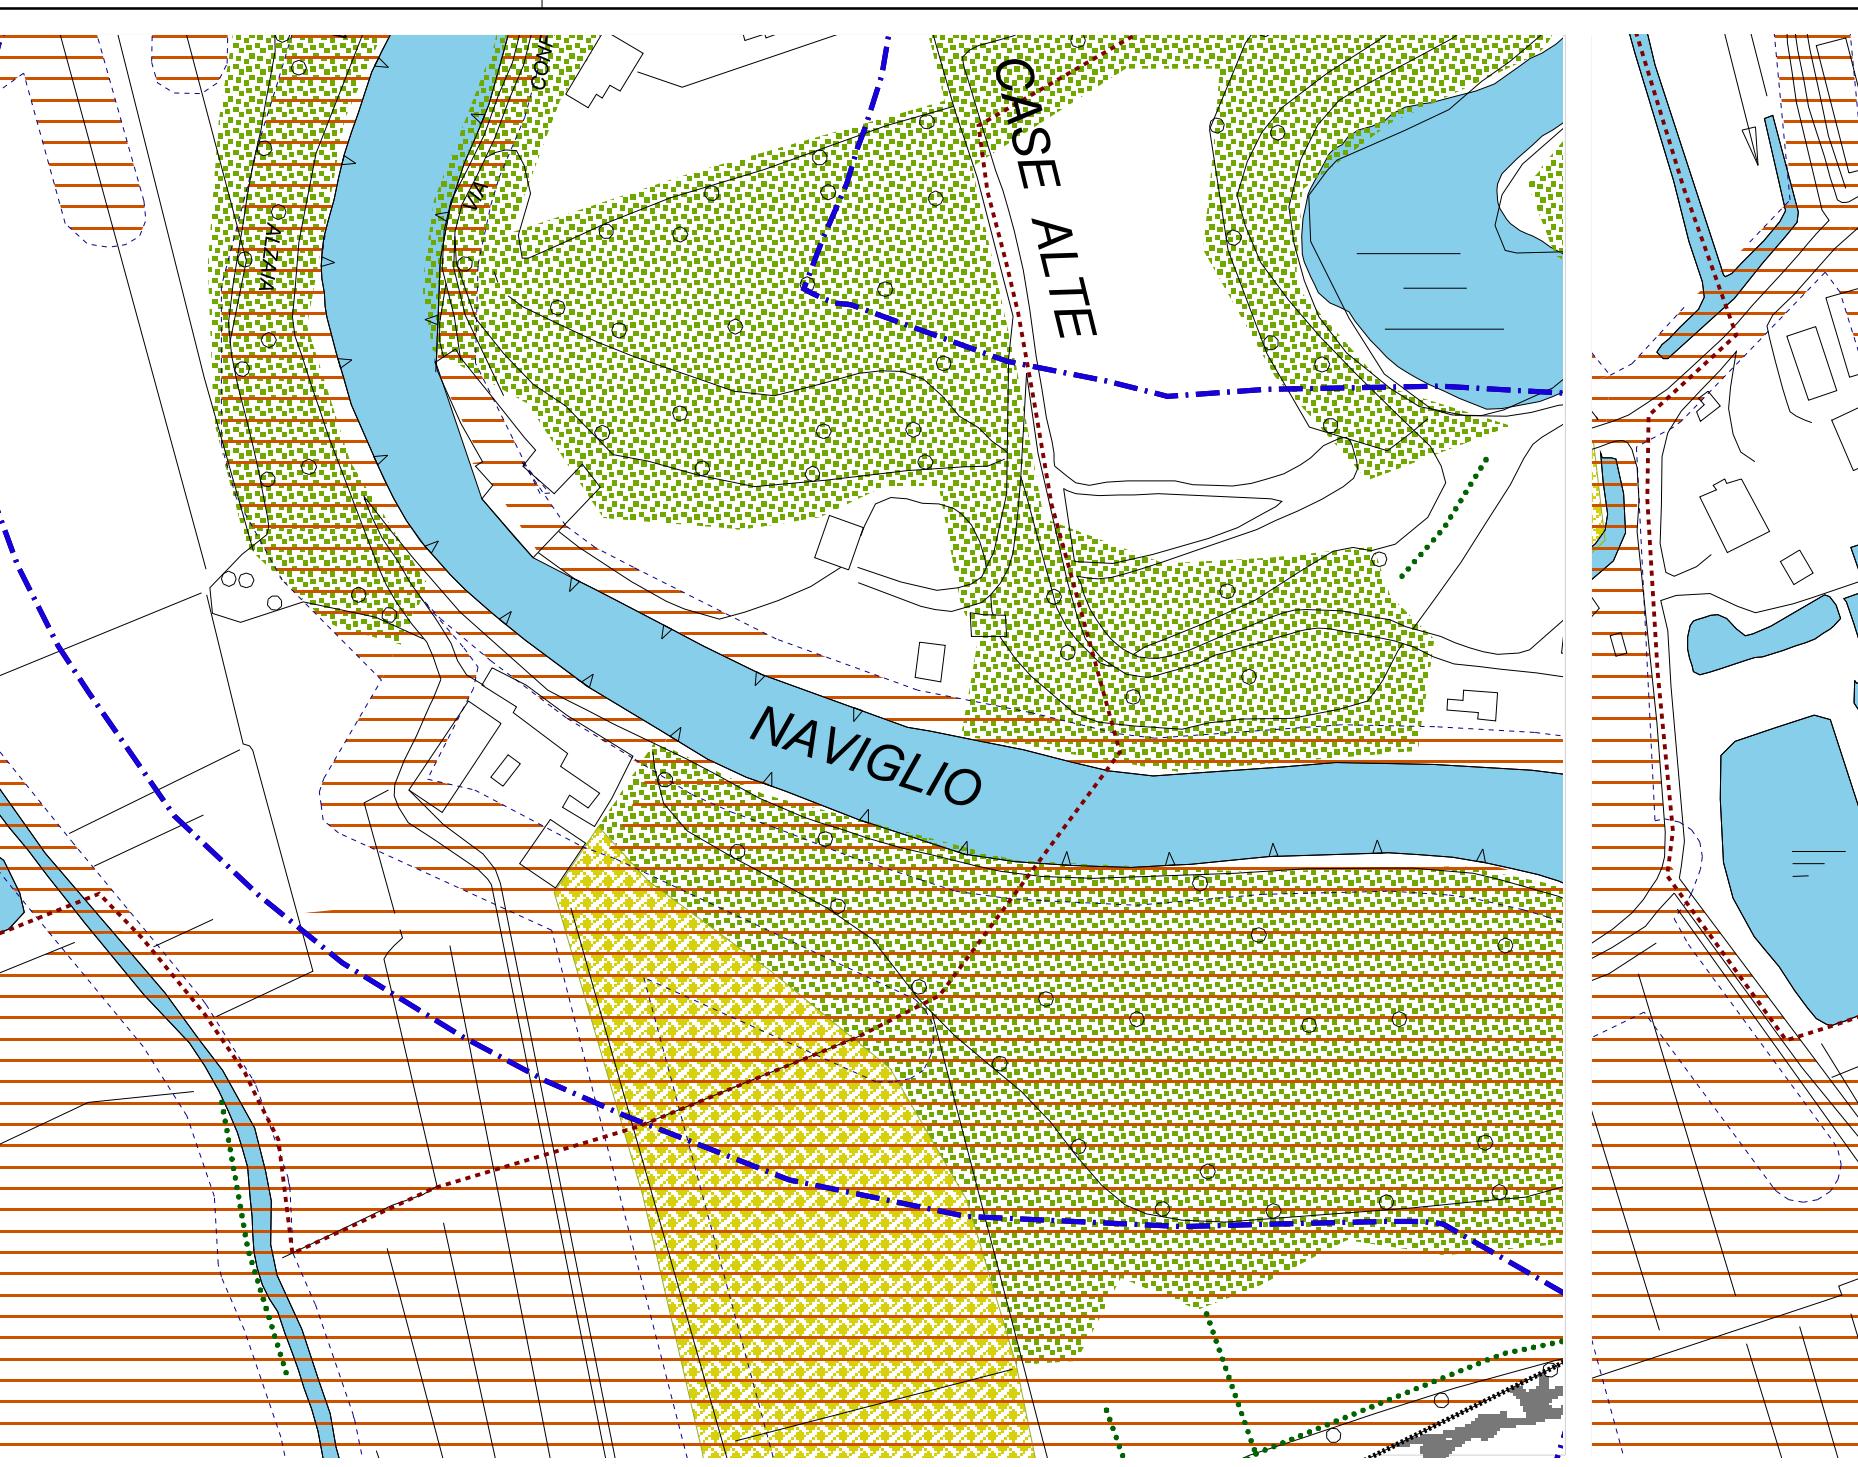

STRALCIO DISCIPLINA DEL TERRITORIO - PGT VIGENTE

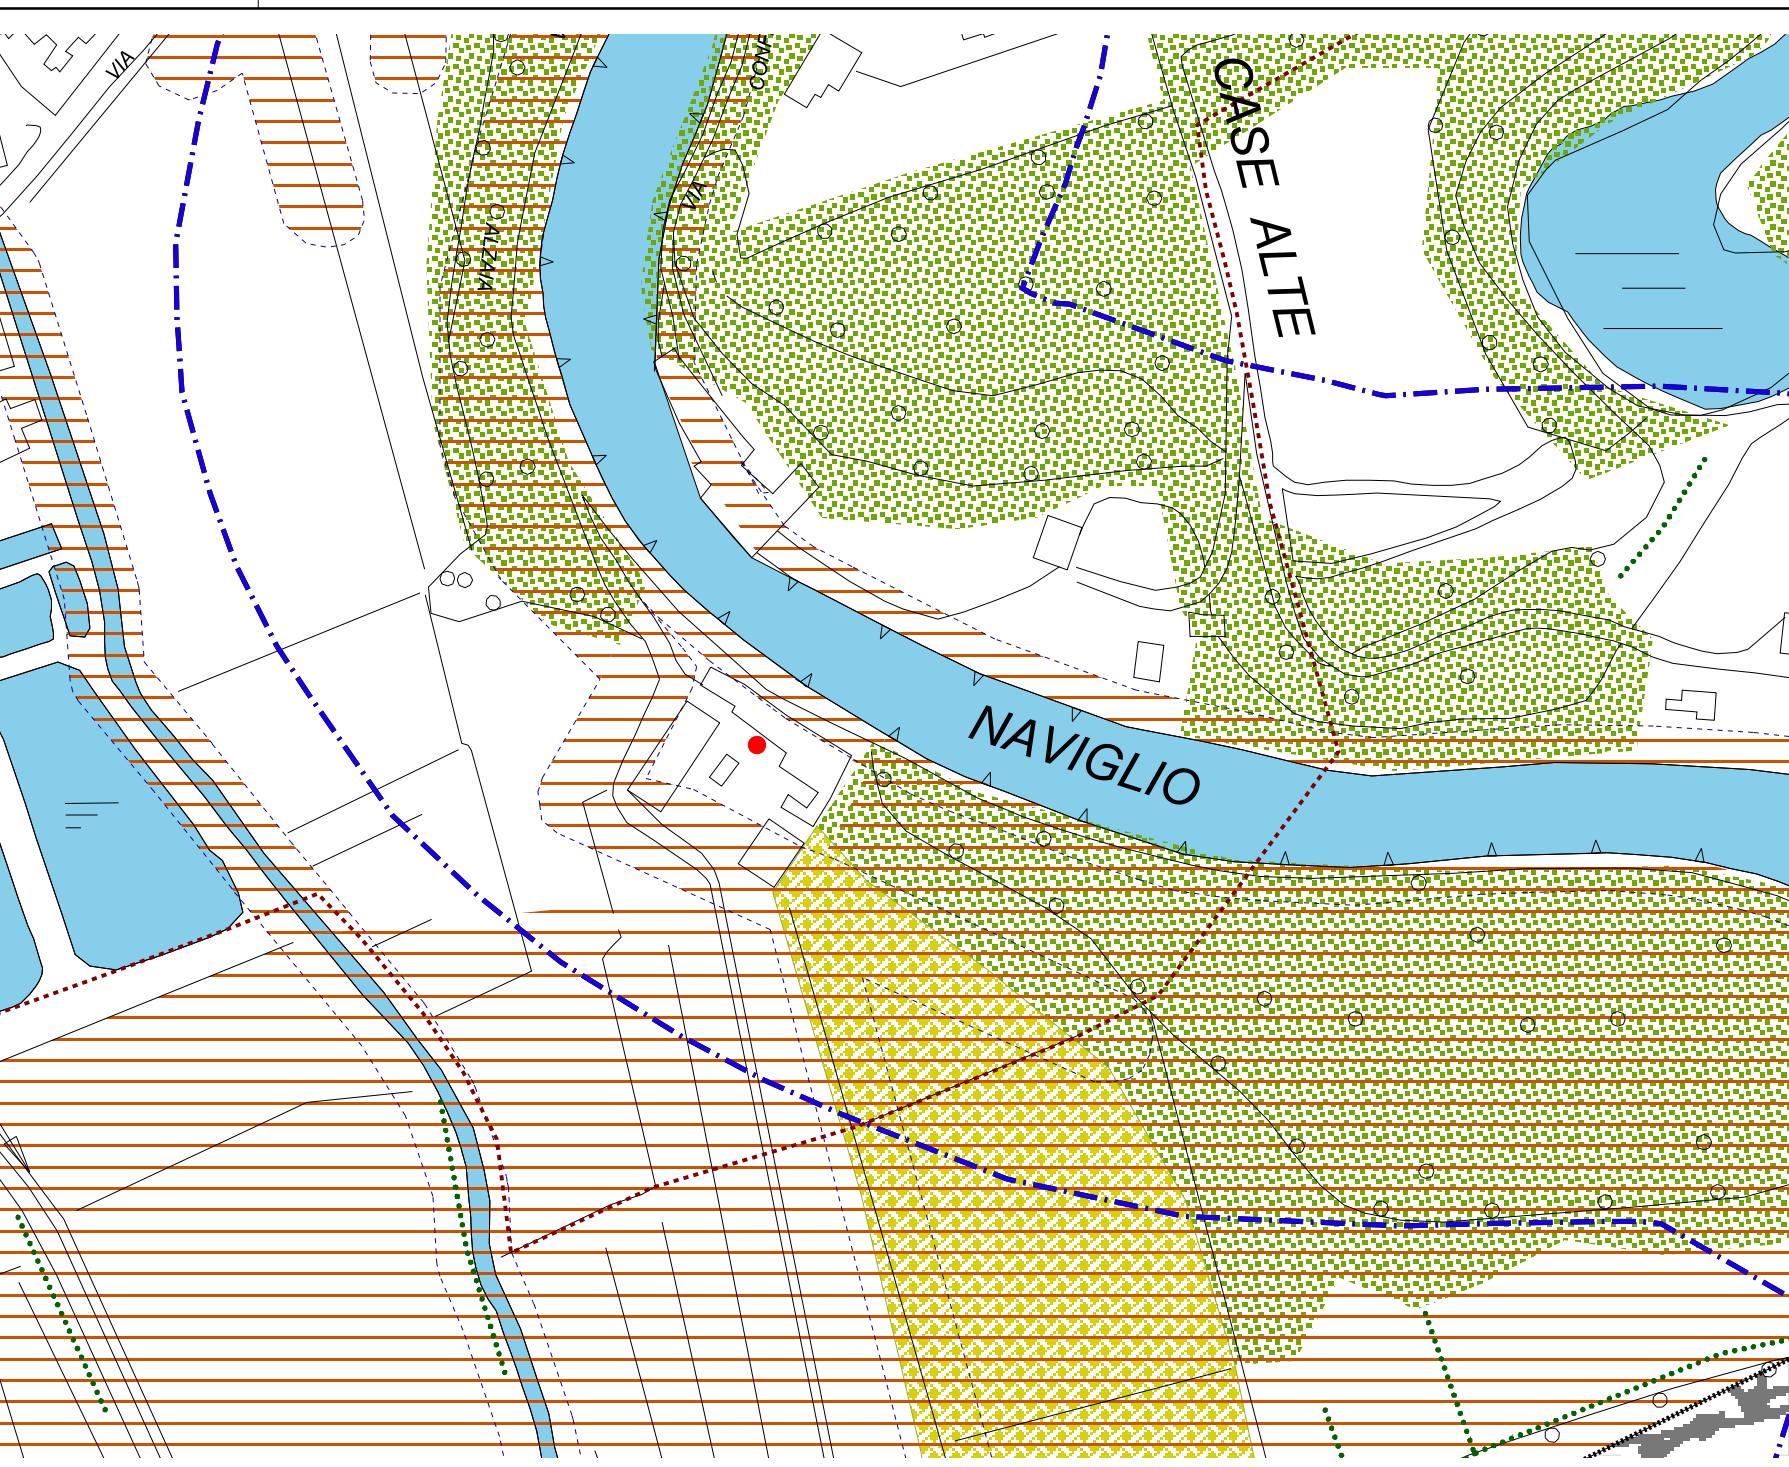

STRALCIO DISCIPLINA DEL TERRITORIO - VARIANTE CASCINE - SCHEDE NORMATIVE

TAVOLA	PIANO DELLE REGOLE		PIANO DI GOVERNO DEL TERRITORIO L.R. 12/2005 e s.m.i. VARIANTE "CASCINE - SCHEDE NORMATIVE"		TAVOLA	
	<p>Limiti</p> <ul style="list-style-type: none"> Confine comunale Limite di Iniziativa comunale art. 12 NTA PTC Parco del Ticino Parco Regionale del Ticino - DGR 7/5983 art.6 Centro abitato 2012 <p>Fasce di rispetto</p> <ul style="list-style-type: none"> Fascia di rispetto captazioni idropotabili D.lgs 152 del 1999 Zona di tutela assoluta (10 m) e Fascia di rispetto (200 m) Fasce rispetto corsi d'acqua - fonte componente geologica PGT Fascia di rispetto elettrodotti (*) Fascia di rispetto cimiteriale Fascia di rispetto stradale DPR 16-12-1992 <p>Sistema ambientale e paesaggistico</p> <ul style="list-style-type: none"> Sito di interesse Comunitario "Turbaggio, Boschi di Castelletto e Lanca di Bernate" IT2010014 	<p>Area del Piano dei Servizi</p> <ul style="list-style-type: none"> Aree per servizi Aree per servizi esterne al limite IC Servizi erogati da ente religioso Localizzazione Edilizia Residenziale Sociale (ERS) Percorsi ciclopedinali esistenti Percorsi ciclopedinali di progetto Piano della mobilità ciclistica dell'Alto Milanese - rete primaria Piano della mobilità ciclistica dell'Alto Milanese - rete secondaria <p>Sistema della viabilità</p> <ul style="list-style-type: none"> Strada di progetto Rete viabilistica esistente Superstrada Boffalora-Malpensa tratto a cielo aperto Superstrada Boffalora-Malpensa tratto in galleria Infrastruttura soggetta a interventi di compensazione e riqualificazione ambientale Edifici non agricoli in ambito agricolo Piano Attuativo obbligatorio Area boscata art 63 NTA PTCP - fonte PIF Formazioni arboree longitudinali - fonte PIF Pioppi - fonte PIF Alberi monumentali - art.65 Nta PTCP Area a rischio archeologico - fonte Soprintendenza NOTE: (*) Le fasce di rispetto degli elettrodotti sono rappresentate a titolo indicativo secondo le indicazioni del DPCM23.04.1992. La normativa vigente in materia, che sostituisce il suddetto decreto, si applica sulla base della misurazione dei campi magnetici generati dalle linee elettriche. D.P.C.M. 08.07.2003 	<p>Area del Documento di Piano</p> <ul style="list-style-type: none"> Ambiti di trasformazione a prevalente destinazione residenziale Vincolo ex legge 431/1985 - legge Galasso Nuclei Antica Formazione - NAF Beni culturali vincolati ai sensi del D.Lgs 42/2004 art.10 Cascina attiva Cascina non attiva <p>MSV</p> <ul style="list-style-type: none"> Localizzazione Medie Strutture di Vendita Nuova localizzazione Consorzio Agrario 	<p>DISCIPLINA DEL TERRITORIO - STRALCI</p> <p>Dario Vanetti ingegnere</p> <p>via C. Battisti 17 20097 San Donato Milanese (MI) tel 02.51800458 fax 02.89057789 e-mail: work@urbanstudio.it www.urbanstudio.it</p> <p>US UrbanStudio</p>	<p>COMUNE DI CUGGIONO Città metropolitana Milano</p> <p>scala 1:2.000</p>	
	<p>PIANO DELLE REGOLE</p> <ul style="list-style-type: none"> Limiti Confine comunale Limite di Iniziativa comunale art. 12 NTA PTC Parco del Ticino Parco Regionale del Ticino - DGR 7/5983 art.6 Centro abitato 2012 <p>Fasce di rispetto</p> <ul style="list-style-type: none"> Fascia di rispetto captazioni idropotabili D.lgs 152 del 1999 Zona di tutela assoluta (10 m) e Fascia di rispetto (200 m) Fasce rispetto corsi d'acqua - fonte componente geologica PGT Fascia di rispetto elettrodotti (*) Fascia di rispetto cimiteriale Fascia di rispetto stradale DPR 16-12-1992 <p>Sistema ambientale e paesaggistico</p> <ul style="list-style-type: none"> Sito di interesse Comunitario "Turbaggio, Boschi di Castelletto e Lanca di Bernate" IT2010014 	<p>PIANO DI GOVERNO DEL TERRITORIO L.R. 12/2005 e s.m.i. VARIANTE "CASCINE - SCHEDE NORMATIVE"</p> <ul style="list-style-type: none"> Adottato dal Consiglio Comunale con delibera n. Controdedotto alle osservazioni dal Consiglio Comunale con delibera n. Il Sindaco: ing. Flavio Polloni Il Segretario Comunale: dott. Salvatore Pagano Il Responsabile del Procedimento: arch. Gloria Bojeri <p>DISCIPLINA DEL TERRITORIO - STRALCI</p> <p>Dario Vanetti ingegnere</p> <p>via C. Battisti 17 20097 San Donato Milanese (MI) tel 02.51800458 fax 02.89057789 e-mail: work@urbanstudio.it www.urbanstudio.it</p> <p>US UrbanStudio</p>	<p>PIANO DELLE REGOLE</p> <ul style="list-style-type: none"> Limiti Confine comunale Limite di Iniziativa comunale art. 12 NTA PTC Parco del Ticino Parco Regionale del Ticino - DGR 7/5983 art.6 Centro abitato 2012 <p>Fasce di rispetto</p> <ul style="list-style-type: none"> Fascia di rispetto captazioni idropotabili D.lgs 152 del 1999 Zona di tutela assoluta (10 m) e Fascia di rispetto (200 m) Fasce rispetto corsi d'acqua - fonte componente geologica PGT Fascia di rispetto elettrodotti (*) Fascia di rispetto cimiteriale Fascia di rispetto stradale DPR 16-12-1992 <p>Sistema ambientale e paesaggistico</p> <ul style="list-style-type: none"> Sito di interesse Comunitario "Turbaggio, Boschi di Castelletto e Lanca di Bernate" IT2010014 	<p>PIANO DI GOVERNO DEL TERRITORIO L.R. 12/2005 e s.m.i. VARIANTE "CASCINE - SCHEDE NORMATIVE"</p> <ul style="list-style-type: none"> Adottato dal Consiglio Comunale con delibera n. Controdedotto alle osservazioni dal Consiglio Comunale con delibera n. Il Sindaco: ing. Flavio Polloni Il Segretario Comunale: dott. Salvatore Pagano Il Responsabile del Procedimento: arch. Gloria Bojeri <p>DISCIPLINA DEL TERRITORIO - STRALCI</p> <p>Dario Vanetti ingegnere</p> <p>via C. Battisti 17 20097 San Donato Milanese (MI) tel 02.51800458 fax 02.89057789 e-mail: work@urbanstudio.it www.urbanstudio.it</p> <p>US UrbanStudio</p>	<p>PIANO DELLE REGOLE</p> <ul style="list-style-type: none"> Limiti Confine comunale Limite di Iniziativa comunale art. 12 NTA PTC Parco del Ticino Parco Regionale del Ticino - DGR 7/5983 art.6 Centro abitato 2012 <p>Fasce di rispetto</p> <ul style="list-style-type: none"> Fascia di rispetto captazioni idropotabili D.lgs 152 del 1999 Zona di tutela assoluta (10 m) e Fascia di rispetto (200 m) Fasce rispetto corsi d'acqua - fonte componente geologica PGT Fascia di rispetto elettrodotti (*) Fascia di rispetto cimiteriale Fascia di rispetto stradale DPR 16-12-1992 <p>Sistema ambientale e paesaggistico</p> <ul style="list-style-type: none"> Sito di interesse Comunitario "Turbaggio, Boschi di Castelletto e Lanca di Bernate" IT2010014 	<p>PIANO DI GOVERNO DEL TERRITORIO L.R. 12/2005 e s.m.i. VARIANTE "CASCINE - SCHEDE NORMATIVE"</p> <ul style="list-style-type: none"> Adottato dal Consiglio Comunale con delibera n. Controdedotto alle osservazioni dal Consiglio Comunale con delibera n. Il Sindaco: ing. Flavio Polloni Il Segretario Comunale: dott. Salvatore Pagano Il Responsabile del Procedimento: arch. Gloria Bojeri <p>DISCIPLINA DEL TERRITORIO - STRALCI</p> <p>Dario Vanetti ingegnere</p> <p>via C. Battisti 17 20097 San Donato Milanese (MI) tel 02.51800458 fax 02.89057789 e-mail: work@urbanstudio.it www.urbanstudio.it</p> <p>US UrbanStudio</p>
	<p>PIANO DELLE REGOLE</p> <ul style="list-style-type: none"> Limiti Confine comunale Limite di Iniziativa comunale art. 12 NTA PTC Parco del Ticino Parco Regionale del Ticino - DGR 7/5983 art.6 Centro abitato 2012 <p>Fasce di rispetto</p> <ul style="list-style-type: none"> Fascia di rispetto captazioni idropotabili D.lgs 152 del 1999 Zona di tutela assoluta (10 m) e Fascia di rispetto (200 m) Fasce rispetto corsi d'acqua - fonte componente geologica PGT Fascia di rispetto elettrodotti (*) Fascia di rispetto cimiteriale Fascia di rispetto stradale DPR 16-12-1992 <p>Sistema ambientale e paesaggistico</p> <ul style="list-style-type: none"> Sito di interesse Comunitario "Turbaggio, Boschi di Castelletto e Lanca di Bernate" IT2010014 	<p>PIANO DI GOVERNO DEL TERRITORIO L.R. 12/2005 e s.m.i. VARIANTE "CASCINE - SCHEDE NORMATIVE"</p> <ul style="list-style-type: none"> Adottato dal Consiglio Comunale con delibera n. Controdedotto alle osservazioni dal Consiglio Comunale con delibera n. Il Sindaco: ing. Flavio Polloni Il Segretario Comunale: dott. Salvatore Pagano Il Responsabile del Procedimento: arch. Gloria Bojeri <p>DISCIPLINA DEL TERRITORIO - STRALCI</p> <p>Dario Vanetti ingegnere</p> <p>via C. Battisti 17 20097 San Donato Milanese (MI) tel 02.51800458 fax 02.89057789 e-mail: work@urbanstudio.it www.urbanstudio.it</p> <p>US UrbanStudio</p>	<p>PIANO DELLE REGOLE</p> <ul style="list-style-type: none"> Limiti Confine comunale Limite di Iniziativa comunale art. 12 NTA PTC Parco del Ticino Parco Regionale del Ticino - DGR 7/5983 art.6 Centro abitato 2012 <p>Fasce di rispetto</p> <ul style="list-style-type: none"> Fascia di rispetto captazioni idropotabili D.lgs 152 del 1999 Zona di tutela assoluta (10 m) e Fascia di rispetto (200 m) Fasce rispetto corsi d'acqua - fonte componente geologica PGT Fascia di rispetto elettrodotti (*) Fascia di rispetto cimiteriale Fascia di rispetto stradale DPR 16-12-1992 <p>Sistema ambientale e paesaggistico</p> <ul style="list-style-type: none"> Sito di interesse Comunitario "Turbaggio, Boschi di Castelletto e Lanca di Bernate" IT2010014 	<p>PIANO DI GOVERNO DEL TERRITORIO L.R. 12/2005 e s.m.i. VARIANTE "CASCINE - SCHEDE NORMATIVE"</p> <ul style="list-style-type: none"> Adottato dal Consiglio Comunale con delibera n. Controdedotto alle osservazioni dal Consiglio Comunale con delibera n. Il Sindaco: ing. Flavio Polloni Il Segretario Comunale: dott. Salvatore Pagano Il Responsabile del Procedimento: arch. Gloria Bojeri <p>DISCIPLINA DEL TERRITORIO - STRALCI</p> <p>Dario Vanetti ingegnere</p> <p>via C. Battisti 17 20097 San Donato Milanese (MI) tel 02.51800458 fax 02.89057789 e-mail: work@urbanstudio.it www.urbanstudio.it</p> <p>US UrbanStudio</p>	<p>PIANO DELLE REGOLE</p> <ul style="list-style-type: none"> Limiti Confine comunale Limite di Iniziativa comunale art. 12 NTA PTC Parco del Ticino Parco Regionale del Ticino - DGR 7/5983 art.6 Centro abitato 2012 <p>Fasce di rispetto</p> <ul style="list-style-type: none"> Fascia di rispetto captazioni idropotabili D.lgs 152 del 1999 Zona di tutela assoluta (10 m) e Fascia di rispetto (200 m) Fasce rispetto corsi d'acqua - fonte componente geologica PGT Fascia di rispetto elettrodotti (*) Fascia di rispetto cimiteriale Fascia di rispetto stradale DPR 16-12-1992 <p>Sistema ambientale e paesaggistico</p> <ul style="list-style-type: none"> Sito di interesse Comunitario "Turbaggio, Boschi di Castelletto e Lanca di Bernate" IT2010014 	<p>PIANO DI GOVERNO DEL TERRITORIO L.R. 12/2005 e s.m.i. VARIANTE "CASCINE - SCHEDE NORMATIVE"</p> <ul style="list-style-type: none"> Adottato dal Consiglio Comunale con delibera n. Controdedotto alle osservazioni dal Consiglio Comunale con delibera n. Il Sindaco: ing. Flavio Polloni Il Segretario Comunale: dott. Salvatore Pagano Il Responsabile del Procedimento: arch. Gloria Bojeri <p>DISCIPLINA DEL TERRITORIO - STRALCI</p> <p>Dario Vanetti ingegnere</p> <p>via C. Battisti 17 20097 San Donato Milanese (MI) tel 02.51800458 fax 02.89057789 e-mail: work@urbanstudio.it www.urbanstudio.it</p> <p>US UrbanStudio</p>
	<p>PIANO DELLE REGOLE</p> <ul style="list-style-type: none"> Limiti Confine comunale Limite di Iniziativa comunale art. 12 NTA PTC Parco del Ticino Parco Regionale del Ticino - DGR 7/5983 art.6 Centro abitato 2012 <p>Fasce di rispetto</p> <ul style="list-style-type: none"> Fascia di rispetto captazioni idropotabili D.lgs 152 del 1999 Zona di tutela assoluta (10 m) e Fascia di rispetto (200 m) Fasce rispetto corsi d'acqua - fonte componente geologica PGT Fascia di rispetto elettrodotti (*) Fascia di rispetto cimiteriale Fascia di rispetto stradale DPR 16-12-1992 <p>Sistema ambientale e paesaggistico</p> <ul style="list-style-type: none"> Sito di interesse Comunitario "Turbaggio, Boschi di Castelletto e Lanca di Bernate" IT2010014 	<p>PIANO DI GOVERNO DEL TERRITORIO L.R. 12/2005 e s.m.i. VARIANTE "CASCINE - SCHEDE NORMATIVE"</p> <ul style="list-style-type: none"> Adottato dal Consiglio Comunale con delibera n. Controdedotto alle osservazioni dal Consiglio Comunale con delibera n. Il Sindaco: ing. Flavio Polloni Il Segretario Comunale: dott. Salvatore Pagano Il Responsabile del Procedimento: arch. Gloria Bojeri <p>DISCIPLINA DEL TERRITORIO - STRALCI</p> <p>Dario Vanetti ingegnere</p> <p>via C. Battisti 17 20097 San Donato Milanese (MI) tel 02.51800458 fax 02.89057789 e-mail: work@urbanstudio.it www.urbanstudio.it</p> <p>US UrbanStudio</p>	<p>PIANO DELLE REGOLE</p> <ul style="list-style-type: none"> Limiti Confine comunale Limite di Iniziativa comunale art. 12 NTA PTC Parco del Ticino Parco Regionale del Ticino - DGR 7/5983 art.6 Centro abitato 2012 <p>Fasce di rispetto</p> <ul style="list-style-type: none"> Fascia di rispetto captazioni idropotabili D.lgs 152 del 1999 Zona di tutela assoluta (10 m) e Fascia di rispetto (200 m) Fasce rispetto corsi d'acqua - fonte componente geologica PGT Fascia di rispetto elettrodotti (*) Fascia di rispetto cimiteriale Fascia di rispetto stradale DPR 16-12-1992 <p>Sistema ambientale e paesaggistico</p> <ul style="list-style-type: none"> Sito di interesse Comunitario "Turbaggio, Boschi di Castelletto e Lanca di Bernate" IT2010014 	<p>PIANO DI GOVERNO DEL TERRITORIO L.R. 12/2005 e s.m.i. VARIANTE "CASCINE - SCHEDE NORMATIVE"</p> <ul style="list-style-type: none"> Adottato dal Consiglio Comunale con delibera n. Controdedotto alle osservazioni dal Consiglio Comunale con delibera n. Il Sindaco: ing. Flavio Polloni Il Segretario Comunale: dott. Salvatore Pagano Il Responsabile del Procedimento: arch. Gloria Bojeri <p>DISCIPLINA DEL TERRITORIO - STRALCI</p> <p>Dario Vanetti ingegnere</p> <p>via C. Battisti 17 20097 San Donato Milanese (MI) tel 02.51800458 fax 02.89057789 e-mail: work@urbanstudio.it www.urbanstudio.it</p> <p>US UrbanStudio</p>	<p>PIANO DELLE REGOLE</p> <ul style="list-style-type: none"> Limiti Confine comunale Limite di Iniziativa comunale art. 12 NTA PTC Parco del Ticino Parco Regionale del Ticino - DGR 7/5983 art.6 Centro abitato 2012 <p>Fasce di rispetto</p> <ul style="list-style-type: none"> Fascia di rispetto captazioni idropotabili D.lgs 152 del 1999 Zona di tutela assoluta (10 m) e Fascia di rispetto (200 m) Fasce rispetto corsi d'acqua - fonte componente geologica PGT Fascia di rispetto elettrodotti (*) Fascia di rispetto cimiteriale Fascia di rispetto stradale DPR 16-12-1992 <p>Sistema ambientale e paesaggistico</p> <ul style="list-style-type: none"> Sito di interesse Comunitario "Turbaggio, Boschi di Castelletto e Lanca di Bernate" IT2010014 	<p>PIANO DI GOVERNO DEL TERRITORIO L.R. 12/2005 e s.m.i. VARIANTE "CASCINE - SCHEDE NORMATIVE"</p> <ul style="list-style-type: none"> Adottato dal Consiglio Comunale con delibera n. Controdedotto alle osservazioni dal Consiglio Comunale con delibera n. Il Sindaco: ing. Flavio Polloni Il Segretario Comunale: dott. Salvatore Pagano Il Responsabile del Procedimento: arch. Gloria Bojeri <p>DISCIPLINA DEL TERRITORIO - STRALCI</p> <p>Dario Vanetti ingegnere</p> <p>via C. Battisti 17 20097 San Donato Milanese (MI) tel 02.51800458 fax 02.89057789 e-mail: work@urbanstudio.it www.urbanstudio.it</p> <p>US UrbanStudio</p>
	<p>PIANO DELLE REGOLE</p> <ul style="list-style-type: none"> Limiti Confine comunale Limite di Iniziativa comunale art. 12 NTA PTC Parco del Ticino Parco Regionale del Ticino - DGR 7/5983 art.6 Centro abitato 2012 <p>Fasce di rispetto</p> <ul style="list-style-type: none"> Fascia di rispetto captazioni idropotabili D.lgs 152 del 1999 Zona di tutela assoluta (10 m) e Fascia di rispetto (200 m) Fasce rispetto corsi d'acqua - fonte componente geologica PGT Fascia di rispetto elettrodotti (*) Fascia di rispetto cimiteriale Fascia di rispetto stradale DPR 16-12-1992 <p>Sistema ambientale e paesaggistico</p> <ul style="list-style-type: none"> Sito di interesse Comunitario "Turbaggio, Boschi di Castelletto e Lanca di Bernate" IT2010014 	<p>PIANO DI GOVERNO DEL TERRITORIO L.R</p>				