



INDIVIDUAZIONE AREA DI VARIANTE

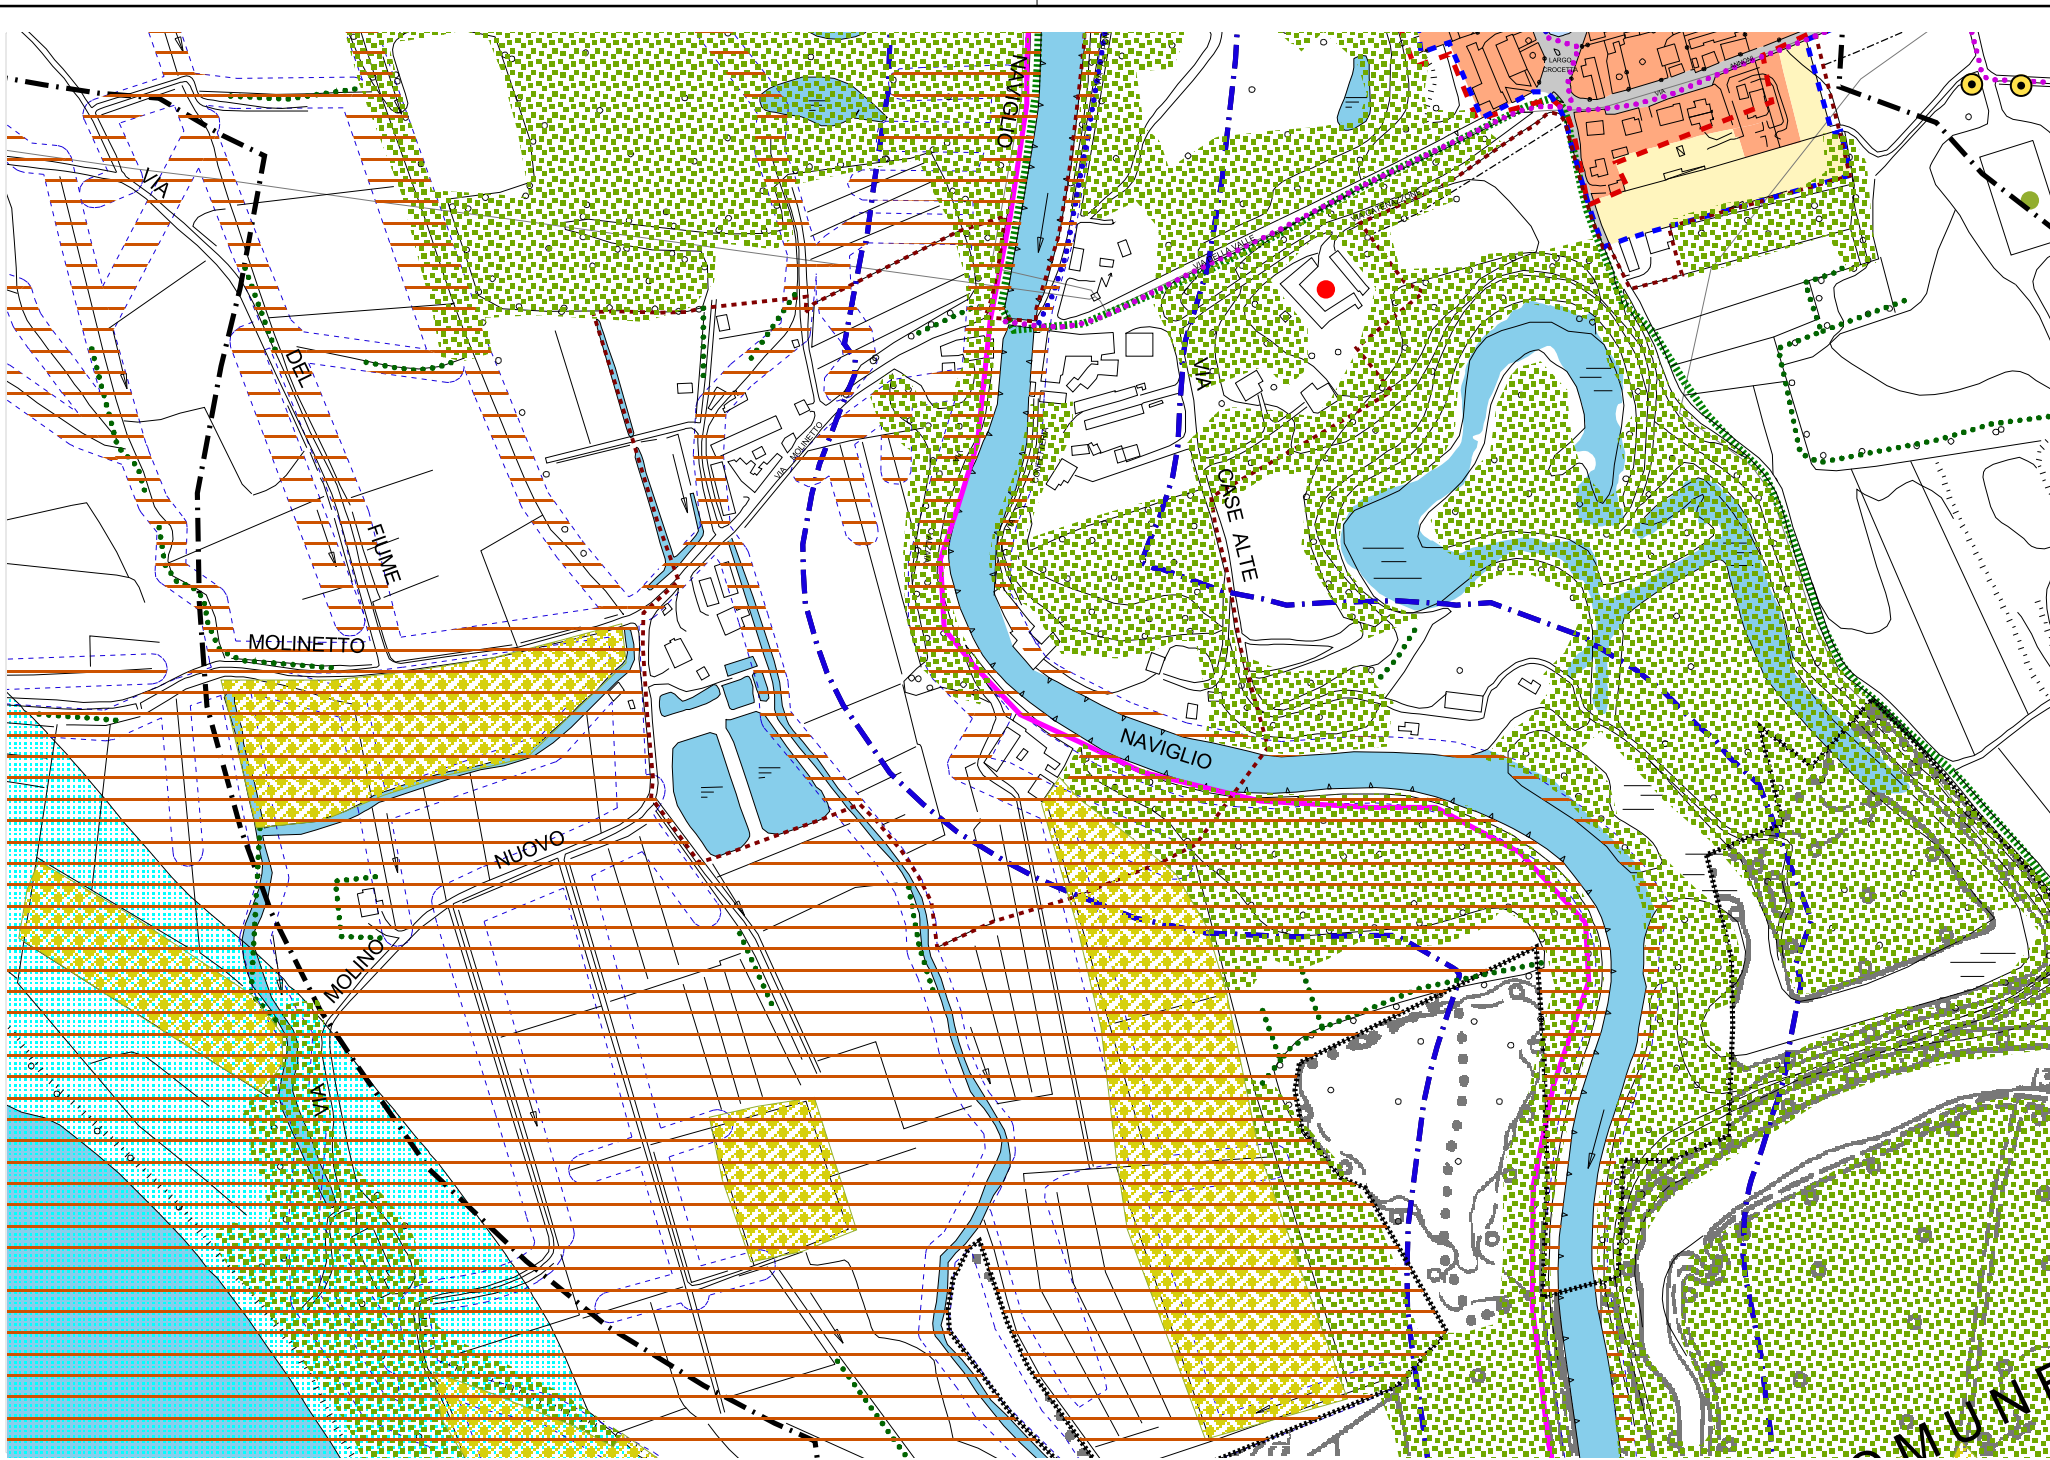

STRALCIO OBIETTIVI E E PREVISIONI URBANISTICHE - PGT VIGENTE

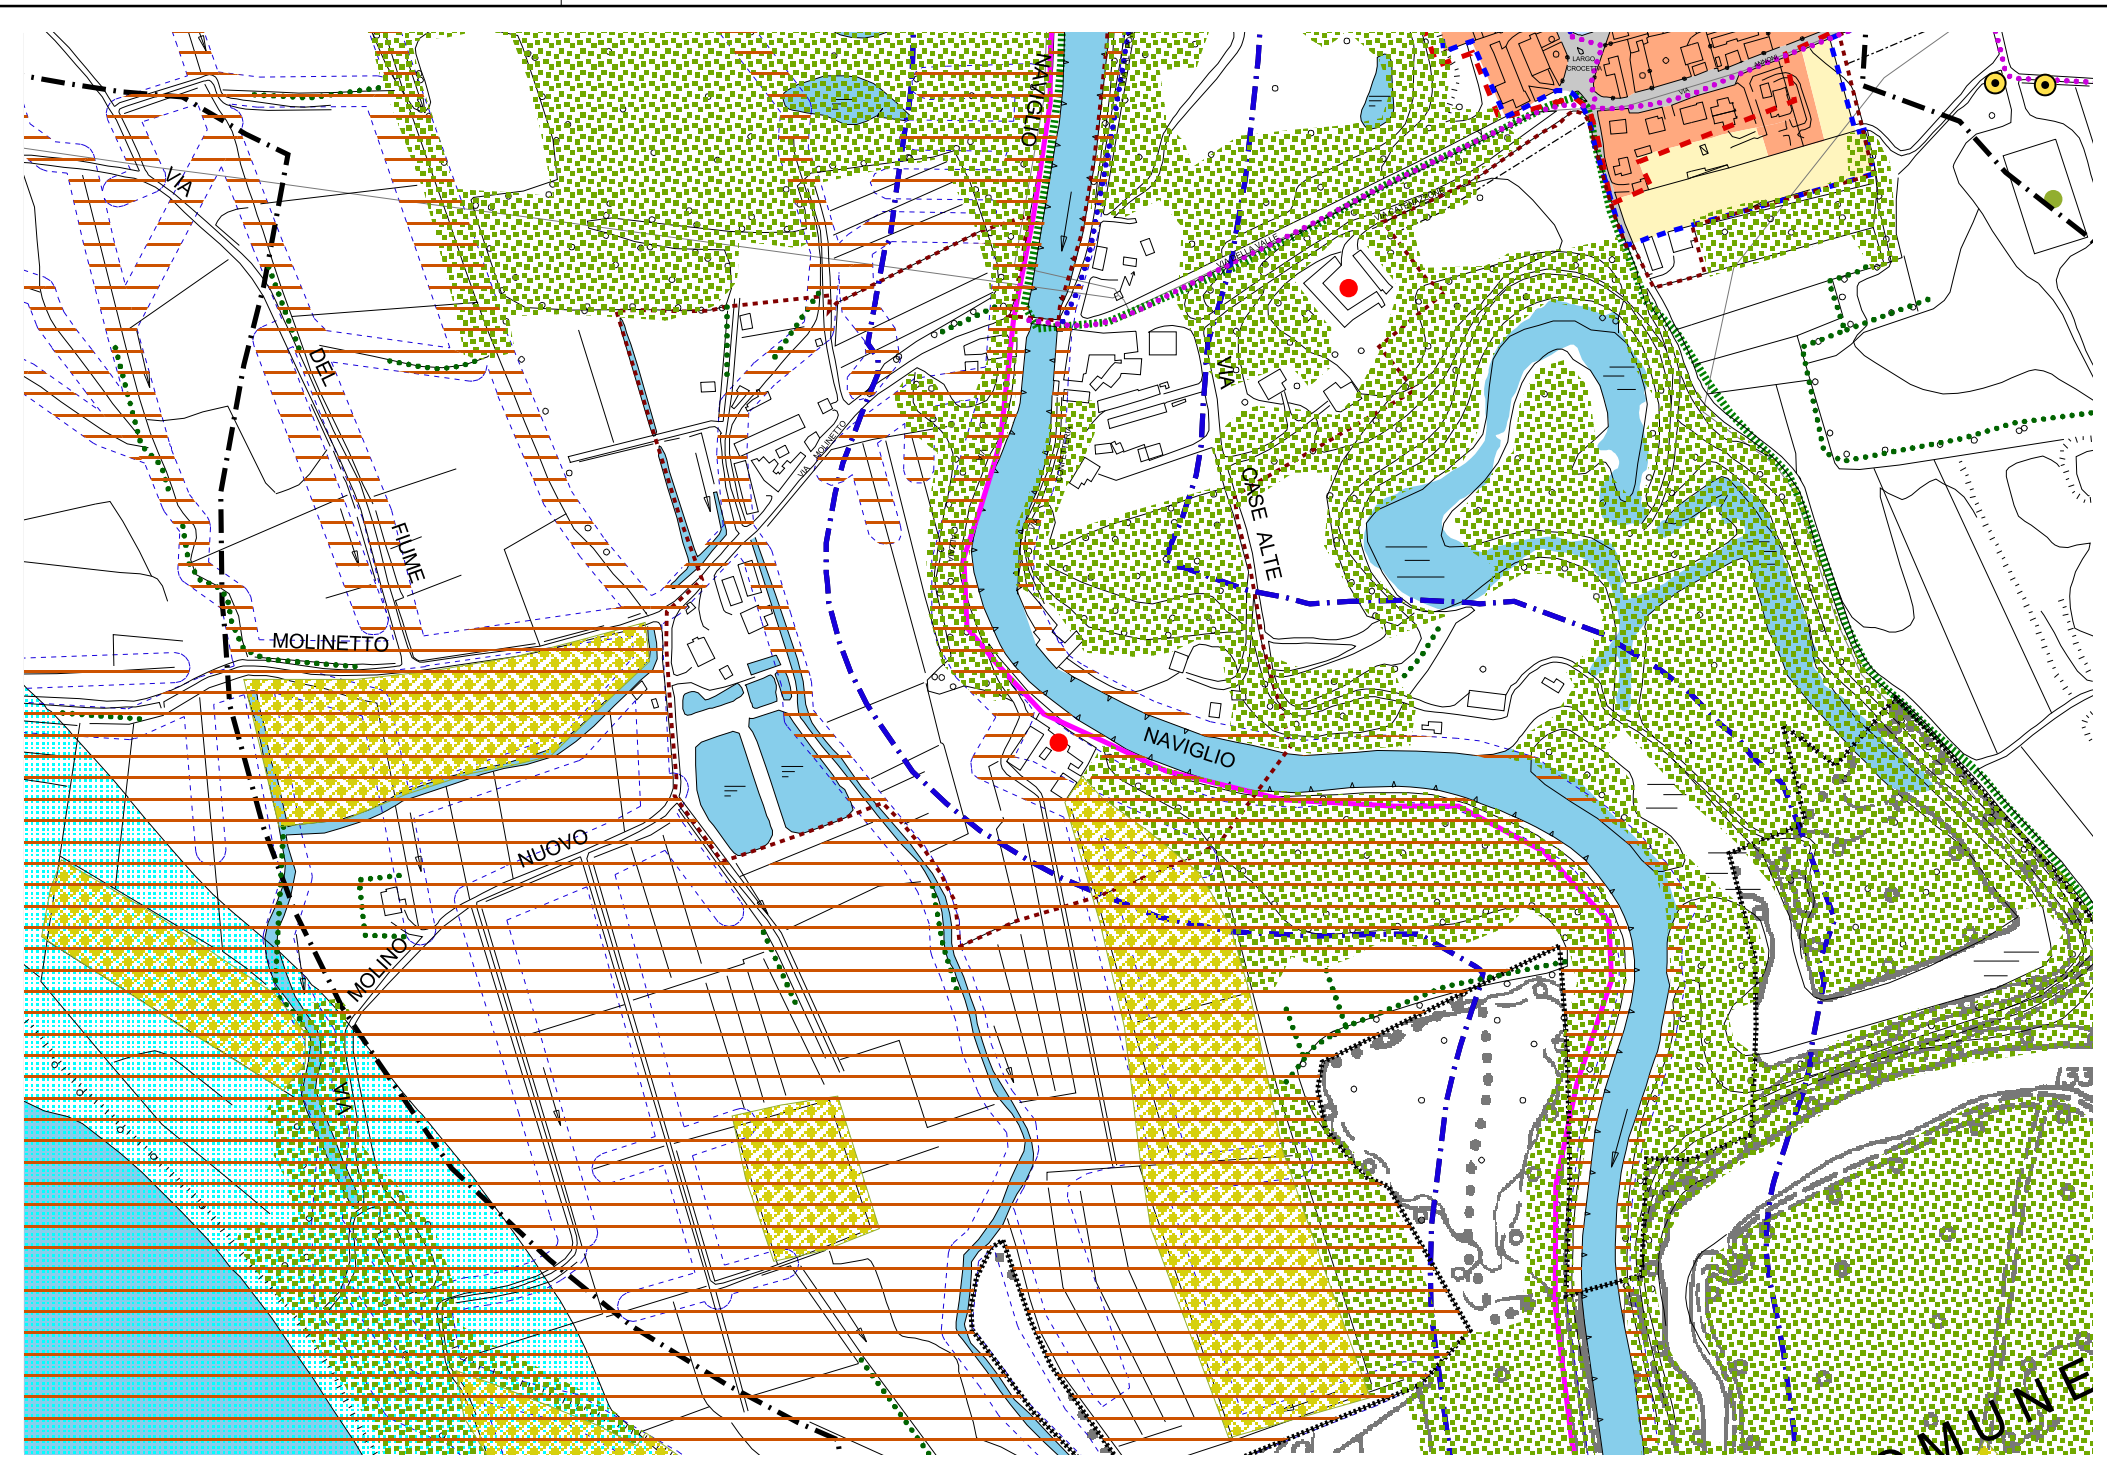

STRALCIO OBIETTIVI E E PREVISIONI URBANISTICHE VARIANTE CASCINE - SCHEDE NORMATIVE

TAVOLA												
DOCUMENTO DI PIANO	<b>Limiti amministrativi</b> ----- Confine comunale - - - - - Limite di Iniziative Comunale - PGT - - - - - Limite IC vigente - fonte PTC Parco Ticino - - - - - Centro abitato 2012 Parco Regionale del Ticino - DGR 7/5983 art.6		<b>Aree del Piano dei Servizi</b> Aree per servizi Area per servizi esterna al limite ic Servizi erogati da ente religioso <b>Sistema della viabilità</b> Strada di progetto Percorso ciclo-pedonale esistente Percorso ciclo-pedonale di progetto Piano della mobilità ciclistica dell'Alto Milanese - rete primaria Piano della mobilità ciclistica dell'Alto Milanese - rete secondaria Rete viabilistica esistente Superstrada Boffalora-Malpensa tratto a cielo aperto		 Superstrada Boffalora-Malpensa tratto in galleria  Infrastruttura soggetta a interventi di compensazione e riqualificazione ambientale <b>Sistema ambientale e paesaggistico</b> Sito di interesse Comunitario "Turbigaccio, Boschi di Castelletto e Lanca di Bernate"IT2010014 Parco naturale del Ticino - DGR 7/919 art.7 Fiume, canali e specchi d'acqua Classe IV di fattibilità geologica - fonte componente geologica PGT Fiumi , torrenti e corsi d'acqua pubblici e relative sponde art. 142 D.Lgs. 22.01.04, n. 42 PTRA Navigli - Fascia 100 m PTRA Navigli - Fascia 500 m		 Aree boscate art 63 NTA PTCP - fonte PIF  Pioppeti (fonte Pif)  Formazioni arboree longitudinali (fonte Pif)  Cascina attiva  Cascina non attiva  Nuclei di Antica Formazione - NAF Beni culturali vincolati ai sensi del D.Lgs 42/2004 art.10 Alberi monumentali art.65 NTA PTCP Aree a rischio archeologico - fonte Soprintendenza		<b>Aree del Documento di Piano</b>  1 Ambiti di trasformazione a prevalente destinazione residenziale  CA Ambiti di trasformazione servizi per l'agricoltura  Aree verdi interne agli ambiti di trasformazione  Tessuto consolidato residenziale  Tessuto consolidato produttivo  Verde privato  Aree agricole di salvaguardia  Aree agricole		 Nuova localizzazione Consorzio Agrario  Interscambio ciclo-turistico	
	<b>Fasce di rispetto</b>  Fascia di rispetto captazioni idropotabili D.lgs 152 del 1999 Zona di tutela assoluta (10 m) e Fascia di rispetto (200 m)  Fasce rispetto corsi d'acqua - fonte componente geologica PGT  Fascia di rispetto elettrodotti (*)  Fascia di rispetto cimiteriale  Fascia di rispetto stradale DPR 16-12-1992										<b>NOTE:</b> (*) Le fasce di rispetto degli elettrodotti sono rappresentate a titolo indicativo secondo le indicazioni del DPCM23.04.1992. La normativa vigente in materia, che sostituisce il suddetto decreto, si applica sulla base della misurazione dei campi magnetici generati dalle linee elettriche. D.P.C.M. 08.07.2003	
Diritti d'autore riservati ex lege 22.04.1941 n. 663 e s.m.i.. Riproduzione vietata												

TAVOLA		PIANO DI GOVERNO DEL TERRITORIO L.R. 12/2005 e smi		
DOCUMENTO DI PIANO	VARIANTE "CASCINE - SCHEDE NORMATIVE"			
	<div><div>- adottato dal Consiglio Comunale con delibera n.</div><div>- controdedotto alle osservazioni dal Consiglio Comunale con delibera n.</div></div>	<div><div>- il Sindaco: ing. Flavio Polloni</div><div>- il Segretario Comunale: dott. Salvatore Pagano</div><div>- il Responsabile del Procedimento: arch. Gloria Bojeri</div></div>		
	<div><div>CARTA DEGLI OBIETTIVI E DELLE PREVISIONI URBANISTICHE - STRALCI</div><div><div>Dario Vanetti ingegnere</div><div><div>via C. Battisti 17 20097 San Donato Milanese (MI) tel 02.51800458 fax 02.89057789 e-mail: work@urbanstudio.it www.urbanstudio.it</div><div></div></div></div></div>			
	aprile 2017		scala	1:5.000