
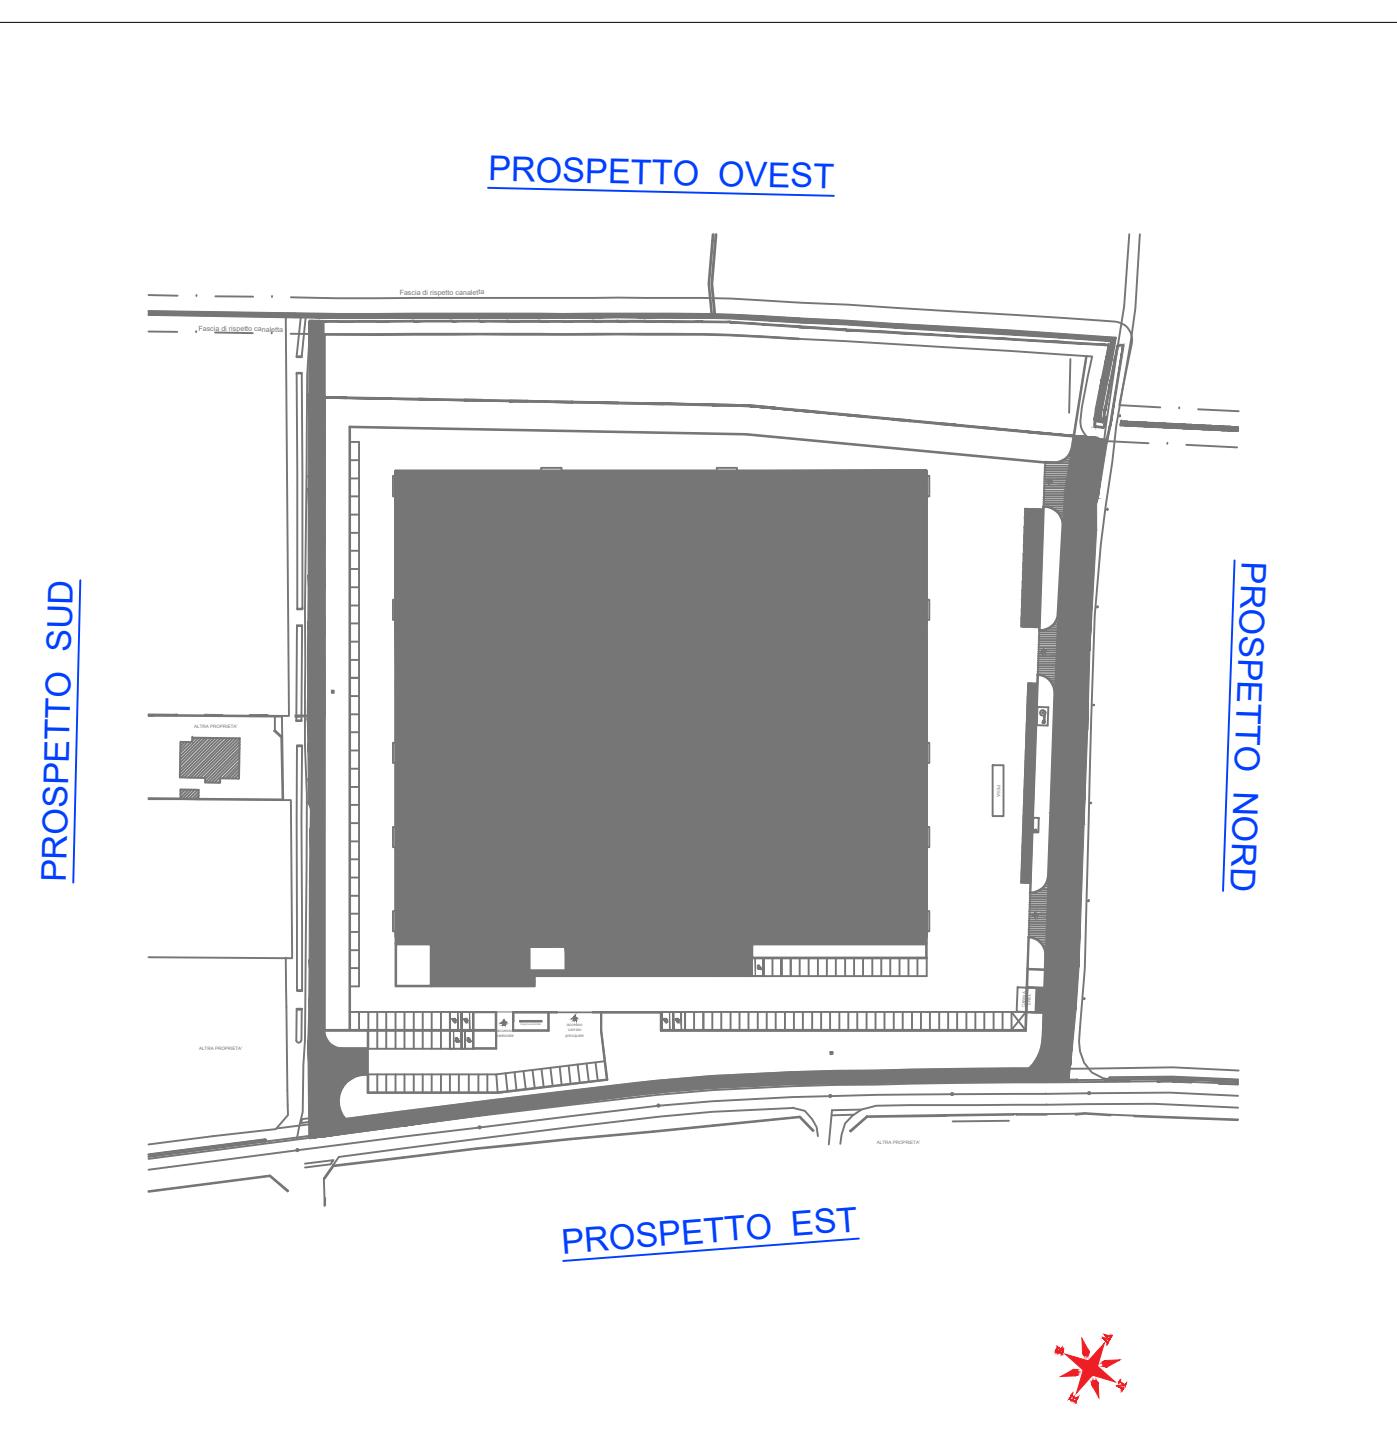
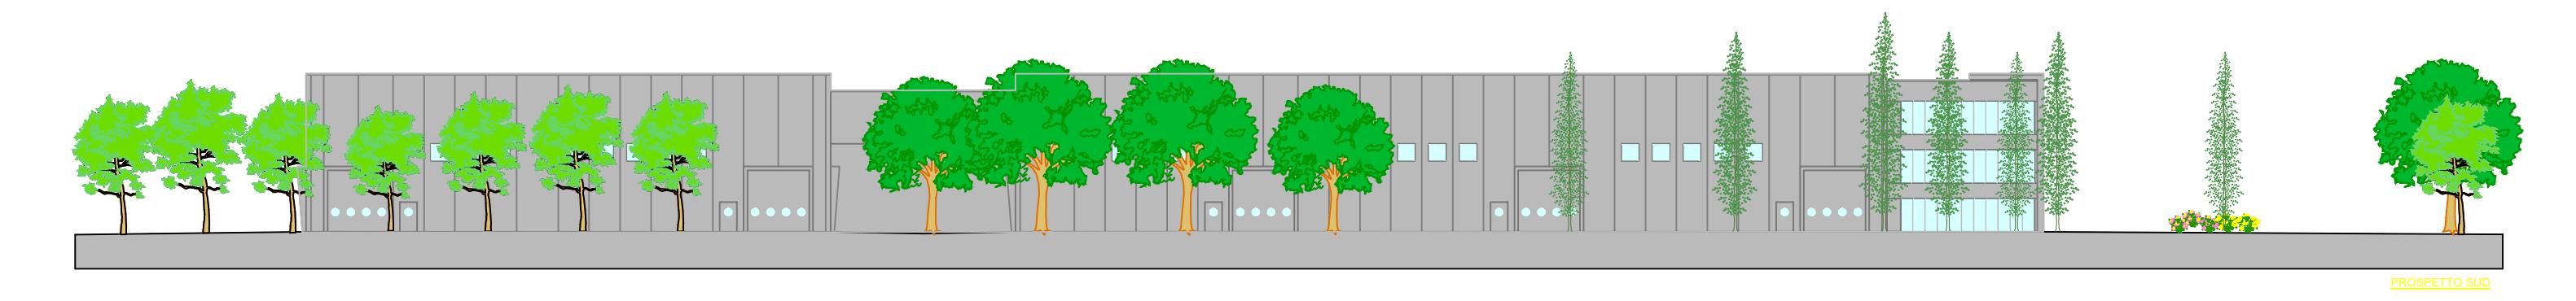
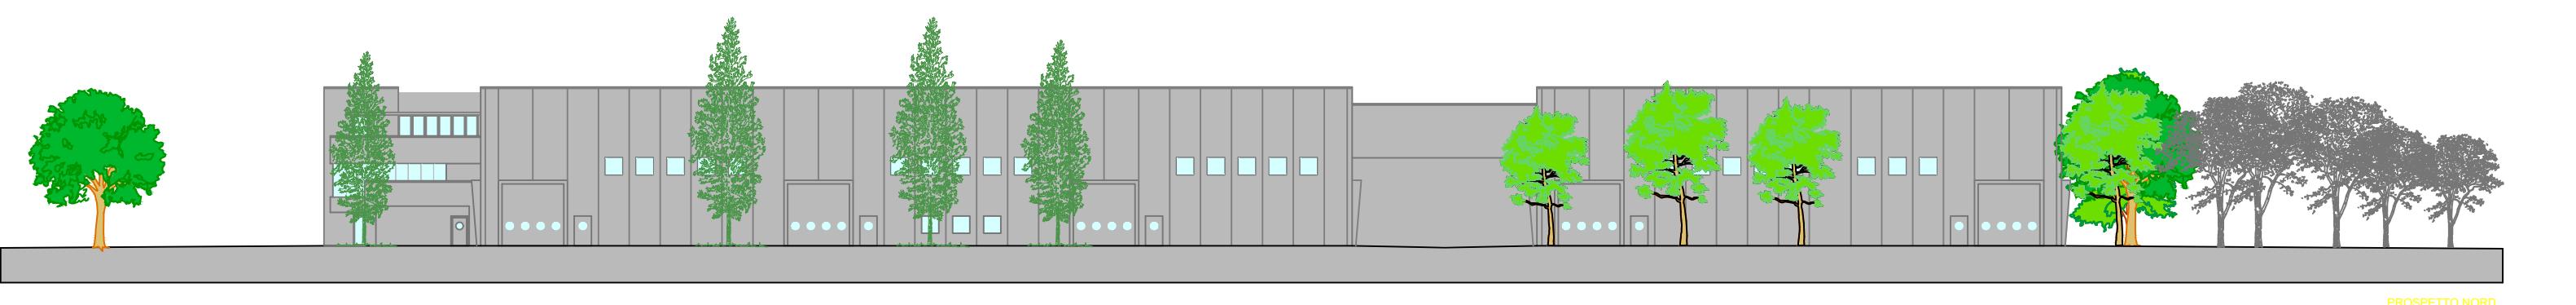


PROGETTO DEL VERDE, prospett

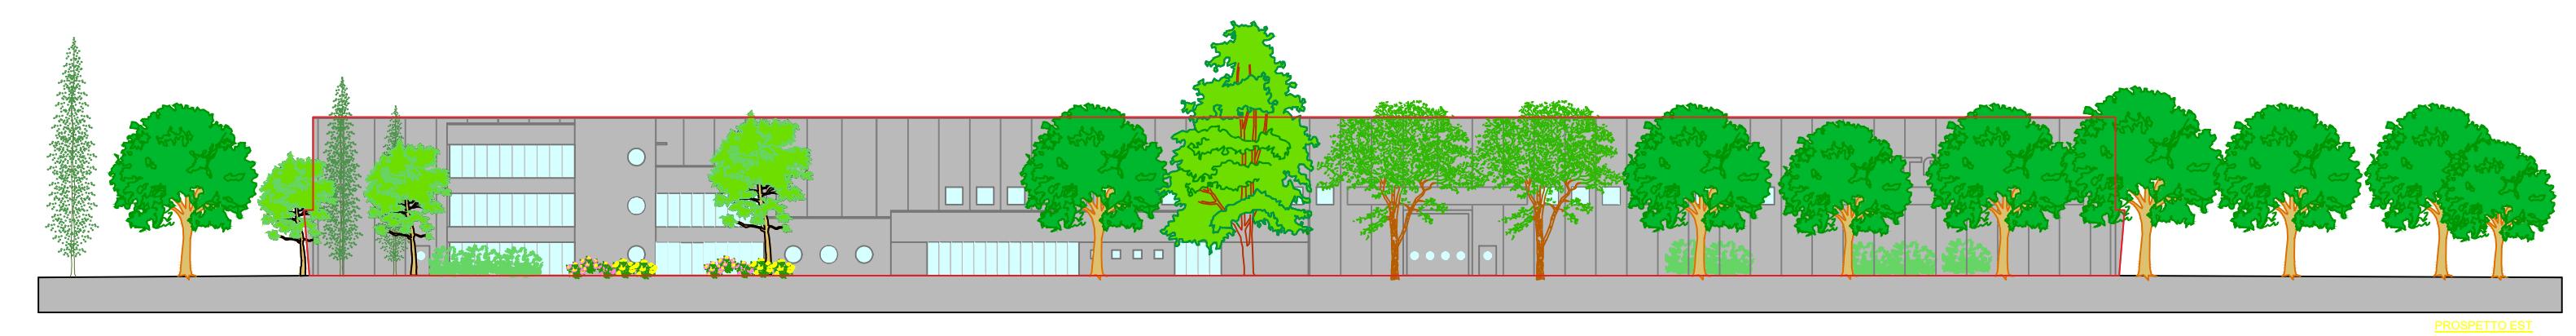


Comune di CUGGIONO


Città metr. di Milano

Progetto per la costruzione di un nuovo fabbricato ad uso produttivo industriale sito in Via F. Somma, con relative opere esterne e recinzione

Progetto del verde

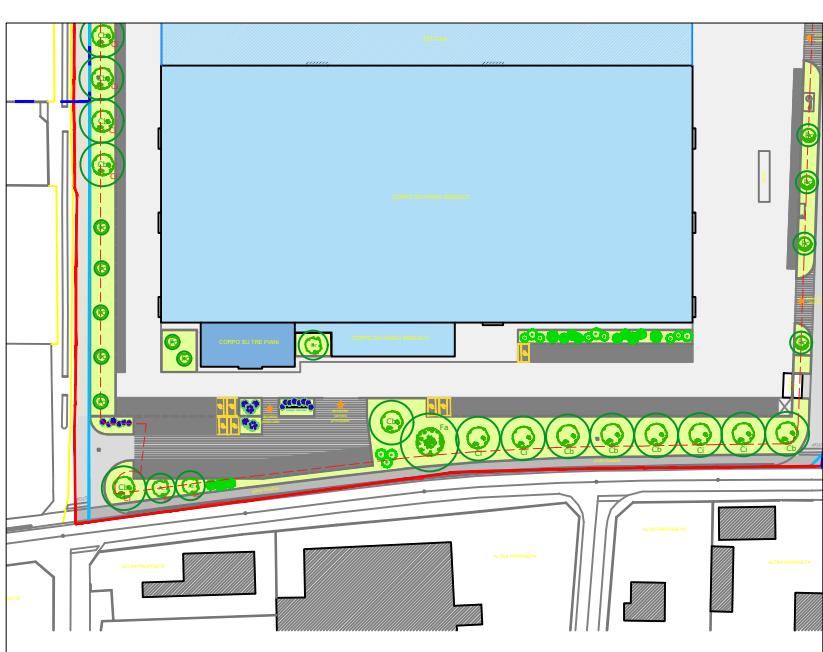

Disegno:

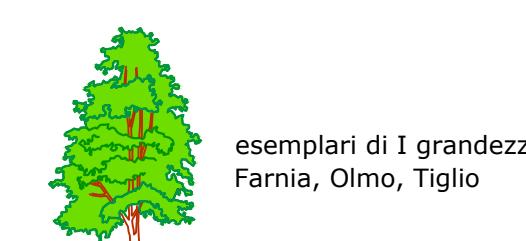


esemplari di I grandezze
Farnia, Olmo, Tiglio





esemplari di II grandezza Ciliegio

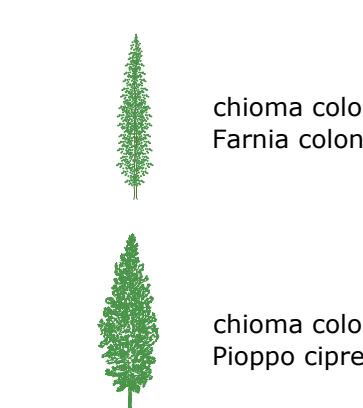

chioma colo
Farnia colon



 alberi esistenti, fascia alberata
lato Nord-ovest

arbusti: specie forestali

Data :	Scala:	Tavola:
2022	1:500	2
Dir:	File:	Plt:
470/C_06	plan VERDE.dwg	