



ESTRATTO DI MAPPA CATASTALE - Scala 1:2000

Comune di Cuggiono (MI)


Foglio 2 - Mappali n. 84, 190

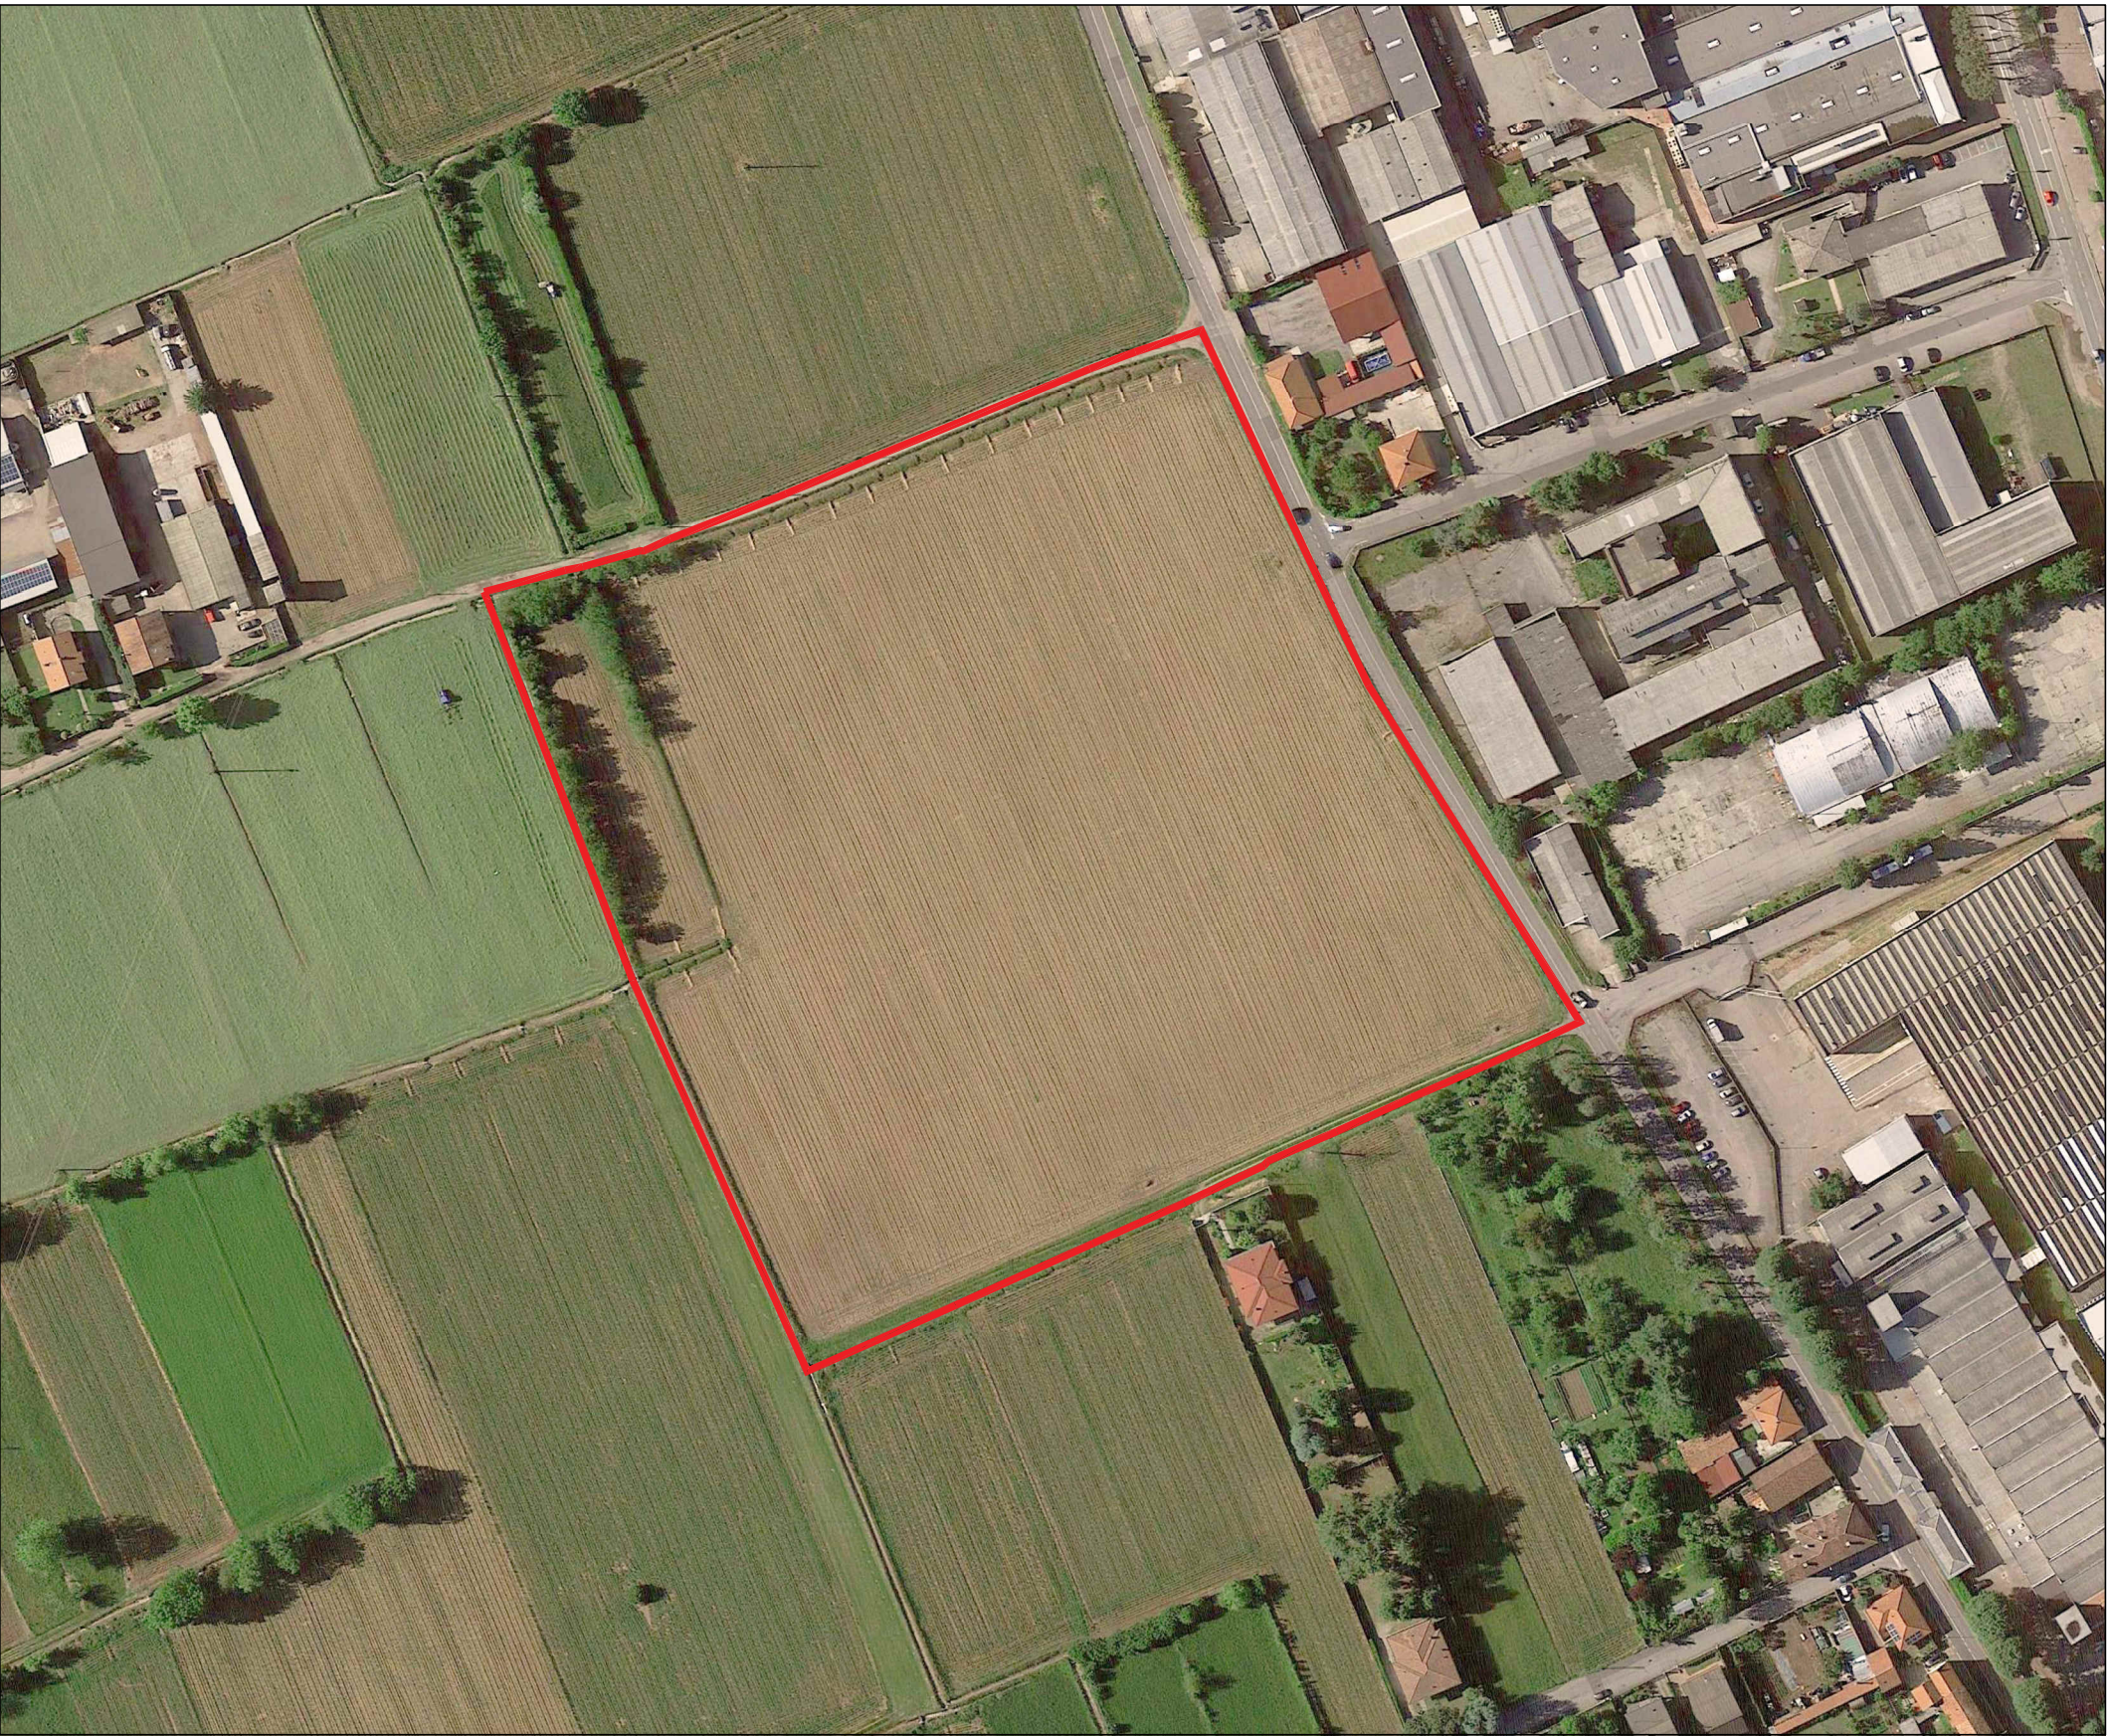

VISTA SATELLITARE - Scala 1:2000

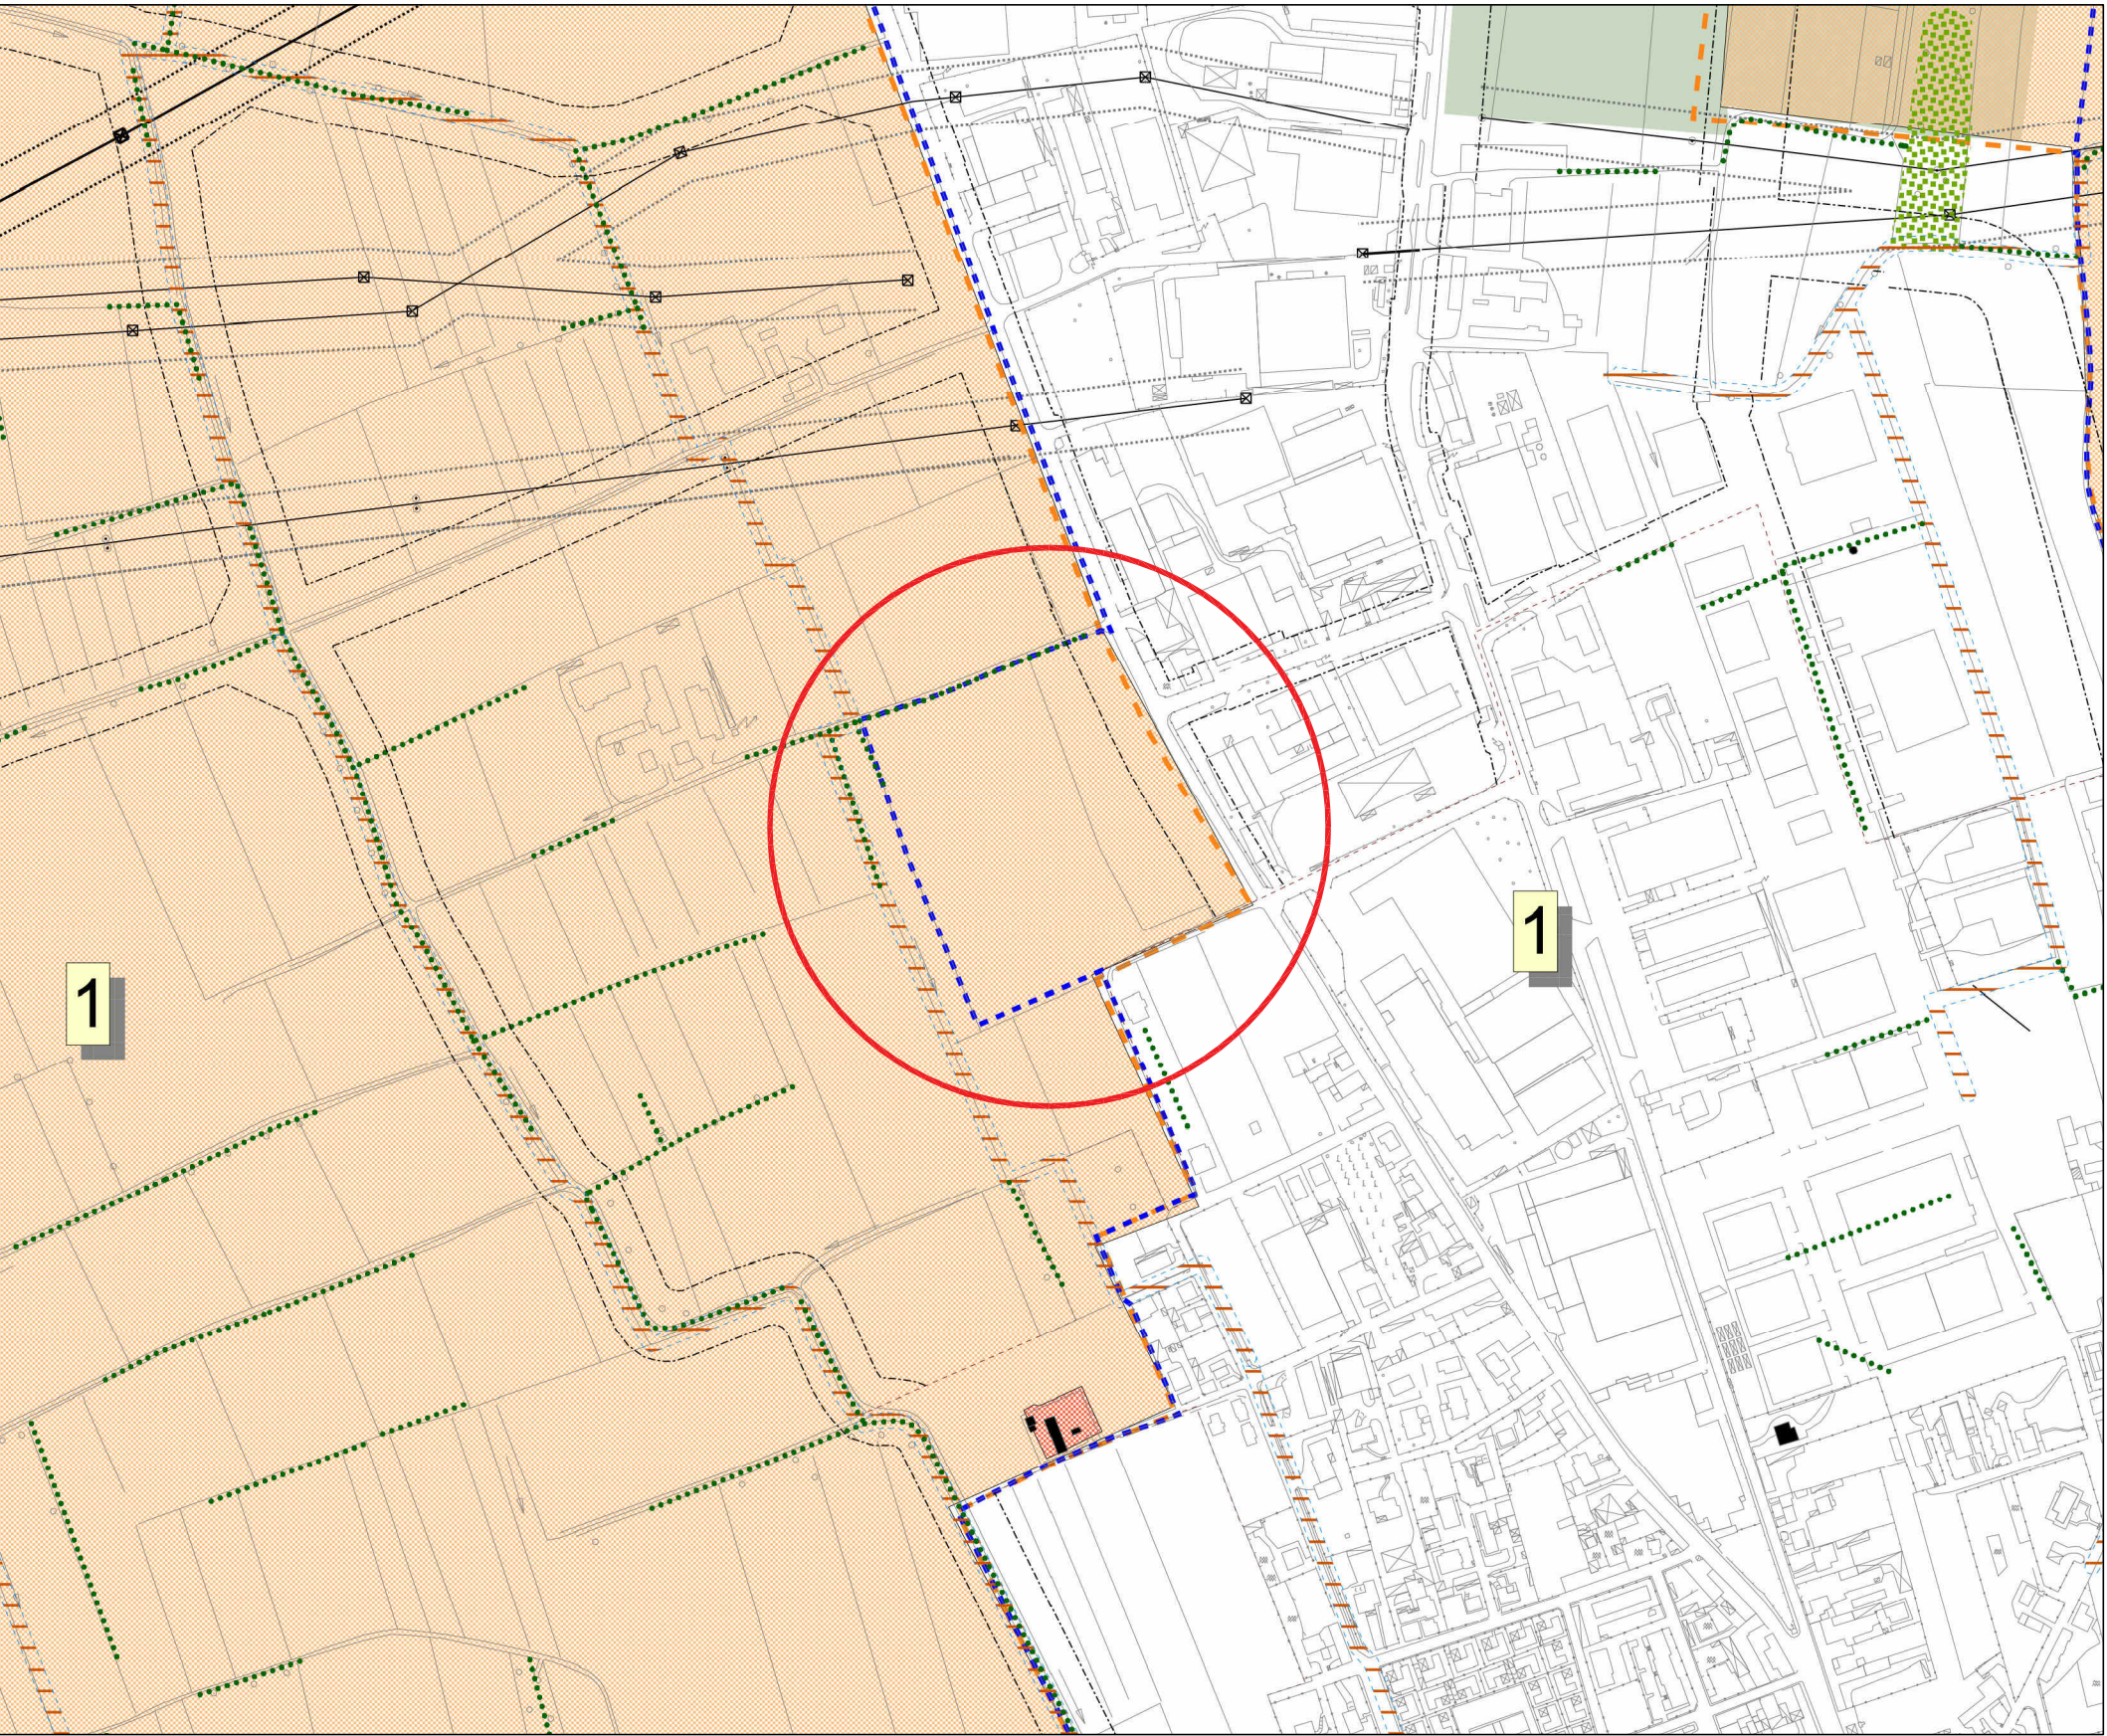

ESTRATTO DI P.G.T. - CARTA DEI VINCOLI - Scala 1:5000

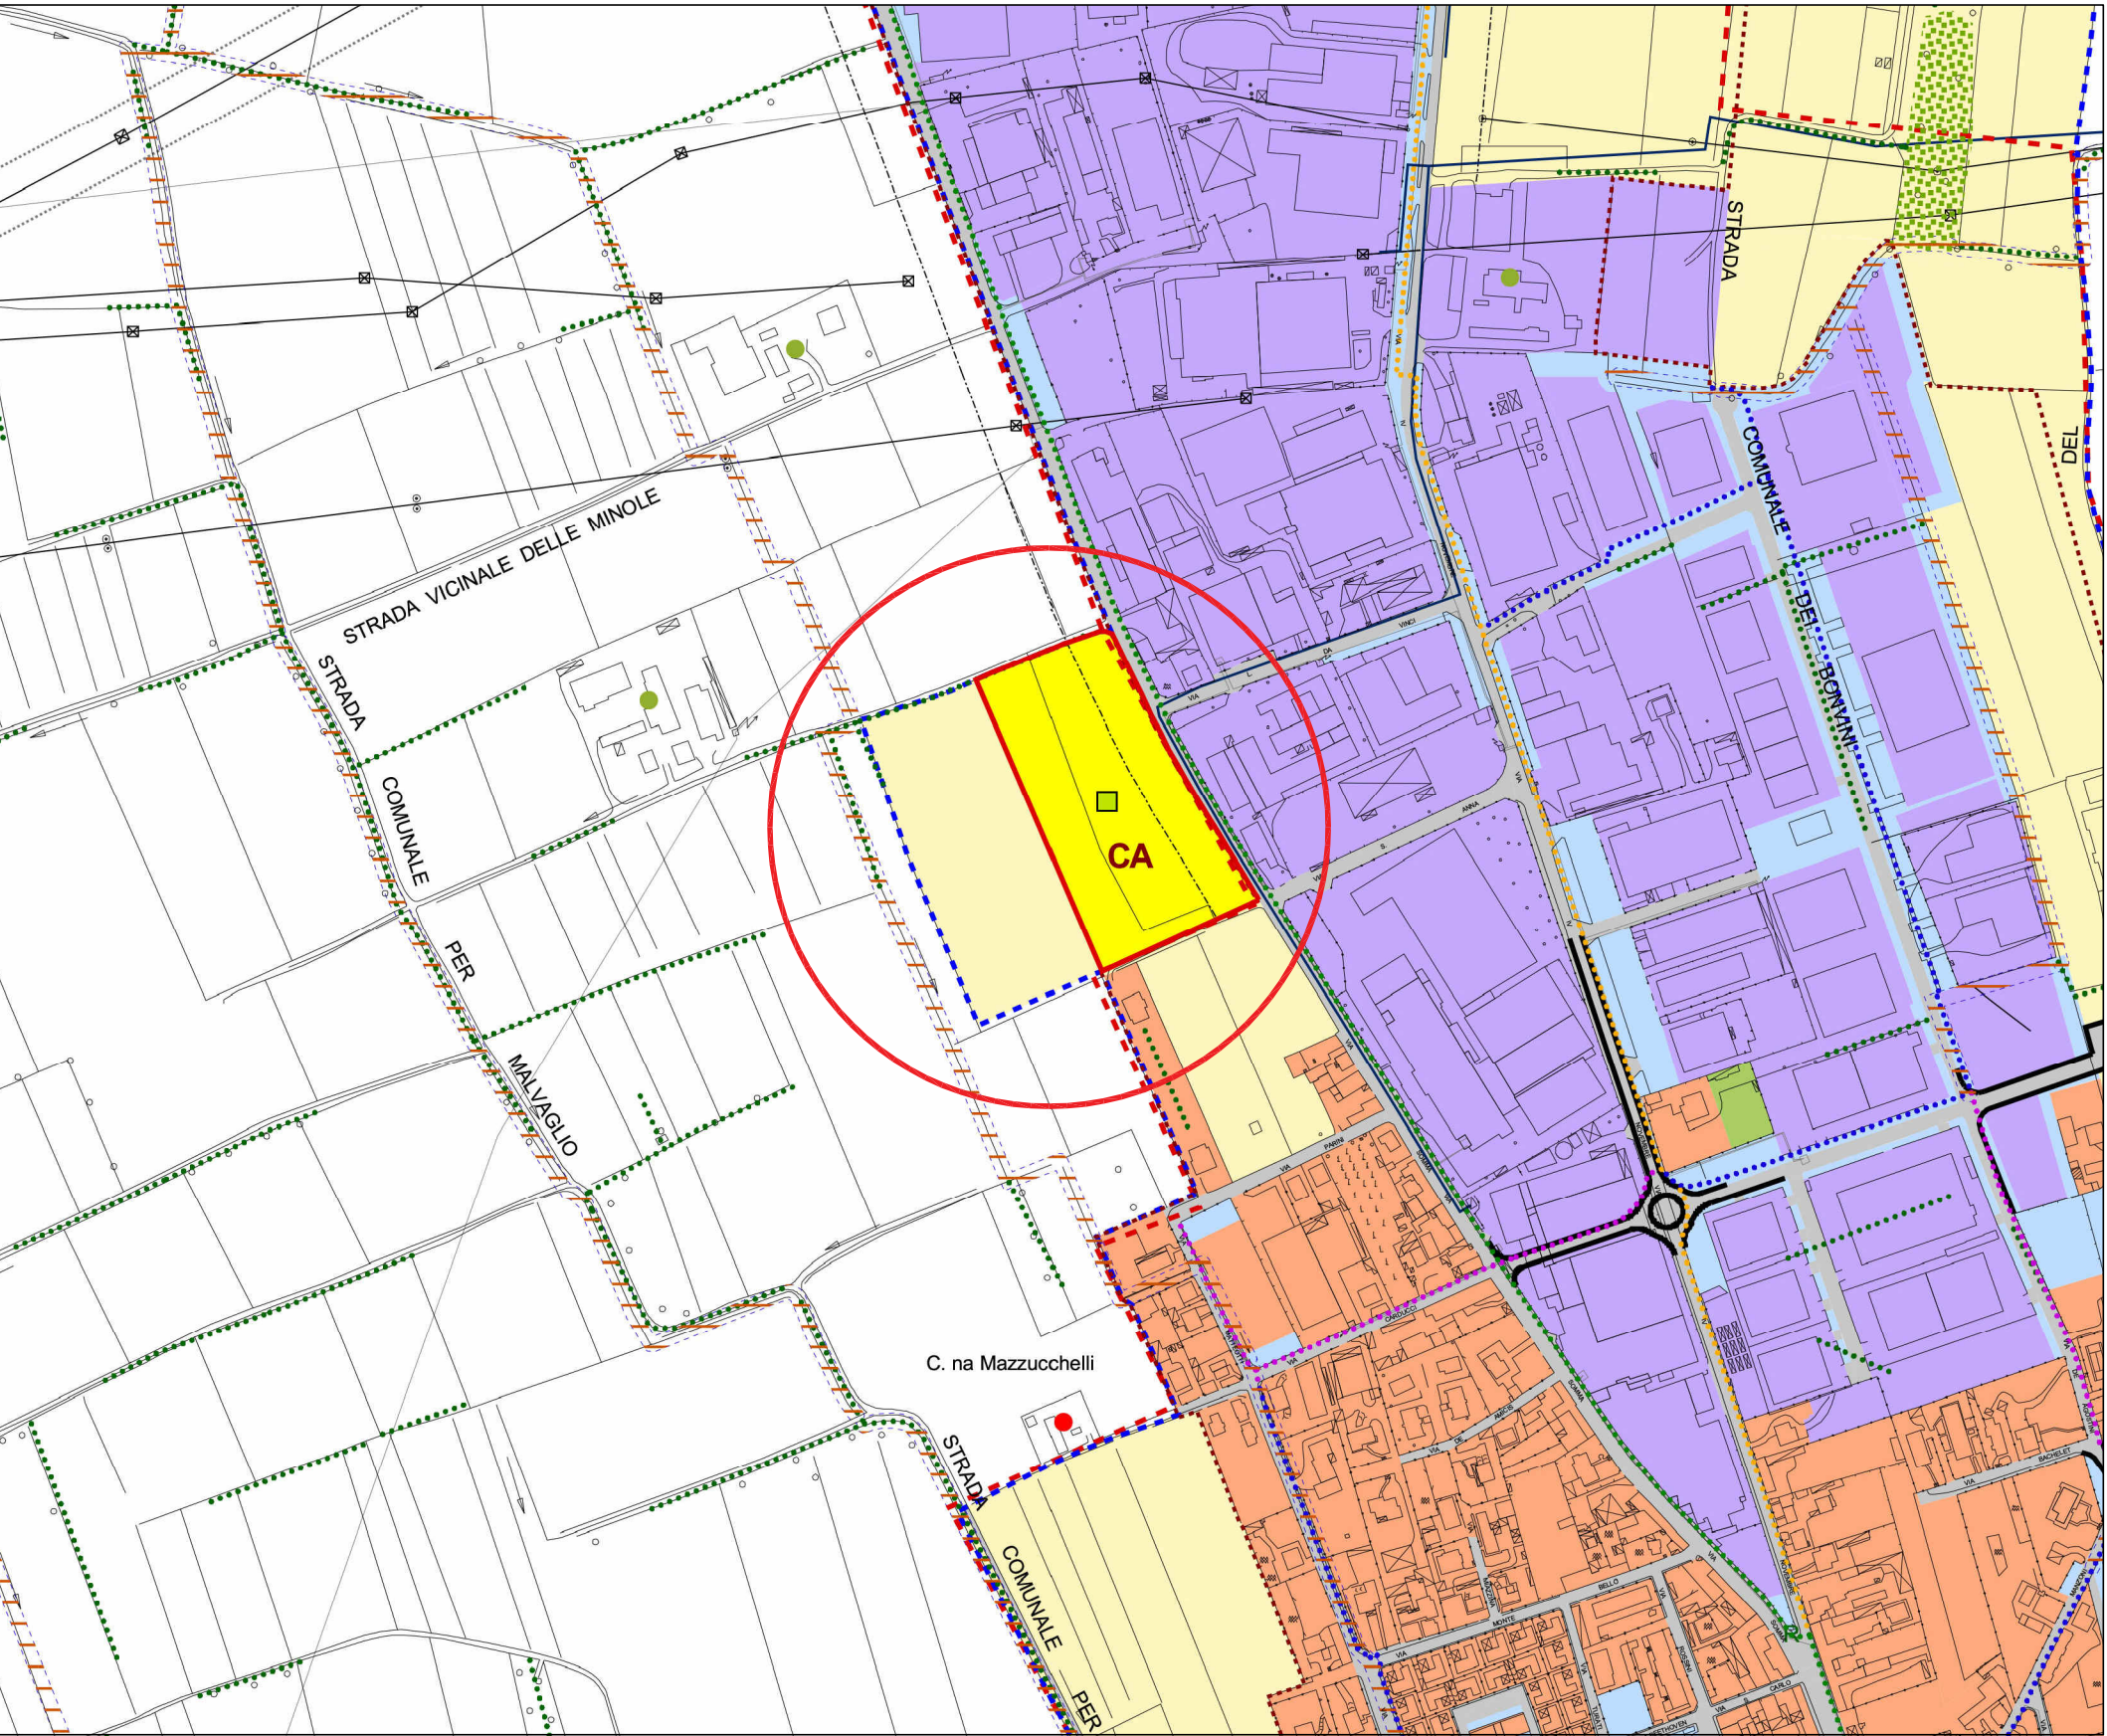

ESTRATTO DI P.G.T. - PREVISIONI E OBIETTIVI URBANISTICI - Scala 1:5000

LEGENDA

CARTA DEI VINCOLI

- Limite di Iniziativa Comunale - PGT
- Fascia di Rispetto stradale DPR 16-12-1992
- Fascia di rispetto corsi d'acqua
- Classe IV di fattibilità ecologica
- Formazioni arboree longitudinali
- Zona G2 - Zone di pianura irrigua a preminente vocazione agricola art.9 PTC Parco Regionale DGR 7/5983

LEGENDA

CARTA PREVISIONI E OBIETTIVI URBANISTICI

- Limite di Iniziativa Comunale - PGT
- Fascia di Rispetto stradale DPR 16-12-1992
- Fascia di rispetto corsi d'acqua
- Classe IV di fattibilità ecologica
- Formazioni arboree longitudinali
- Pista ciclo-pedonale di progetto
- Aree Agrigole
- CA Ambito di Trasformazione - Servizi per l'Agricoltura
- Nuova localizzazione Consorzio Agrario

COMUNE DI CUGGIONO  
CITTA' METROPOLITANA DI MILANO

Barater Esperto

Consorzio Agrario

KlimaHaus

CasaClima

Vanni Beghetto

Geometra

Studio - Via Giotto, 8/G  
San Martino di Lupatini  
35016 Padova  
Tel. +39 049 9460995  
Fax +39 049 9460957  
Cell. +39 347 8850725  
beghetto.vanni@gmail.com

studio tecnico

CASTELLI

URBANISTICA - AMBIENTE - VERDE - PROGETTAZIONE

Dott. Giovanni Castelli

Founder & CEO

Dott. Arch Jr. Davide Binda

Dott. pianificatore Marco Meurat

Dott. arch. Letizia Mariotto

Dott. agr. Paolo Sorvico

Studio - Via Monteggia, 38  
21014 Laveno-Mombello VA  
Tel. +39 0332 651693  
Fax +39 0332 651693  
Cell. +39 347 8850725  
info@studiotecnicoastelli.eu

OGGETTO PROGETTO PER LA COSTRUZIONE DI UN NUOVO FABBRICATO AD USO INDUSTRIALE IN VIA FRANCESCO SOMMA, CON RELATIVE OPERE ESTERNE E RECINZIONE

DITTA TECNOS S.R.L.  
Via Sempione, n.94  
21029 - VERGIATE - VA

TAVOLA N. 2  
- ESTRATTI  
- PLANIMETRIA SUPERFICI  
E AMBITI DI INTERVENTO

SCALA varie DICEMBRE 2022

LA PROPRIETA' DI QUESTO DISEGNO E' RISERVATA A TERMINI DI LEGGE CON DIVIETO DI RIPRODURLO O RENDERSLO NOTO A TERZI SENZA N.S. AUTORIZZAZIONE SCRITTA