



01 - Vista Est





02 - Vista Nord



03 - Vista Ovest



04 - Vista Sud

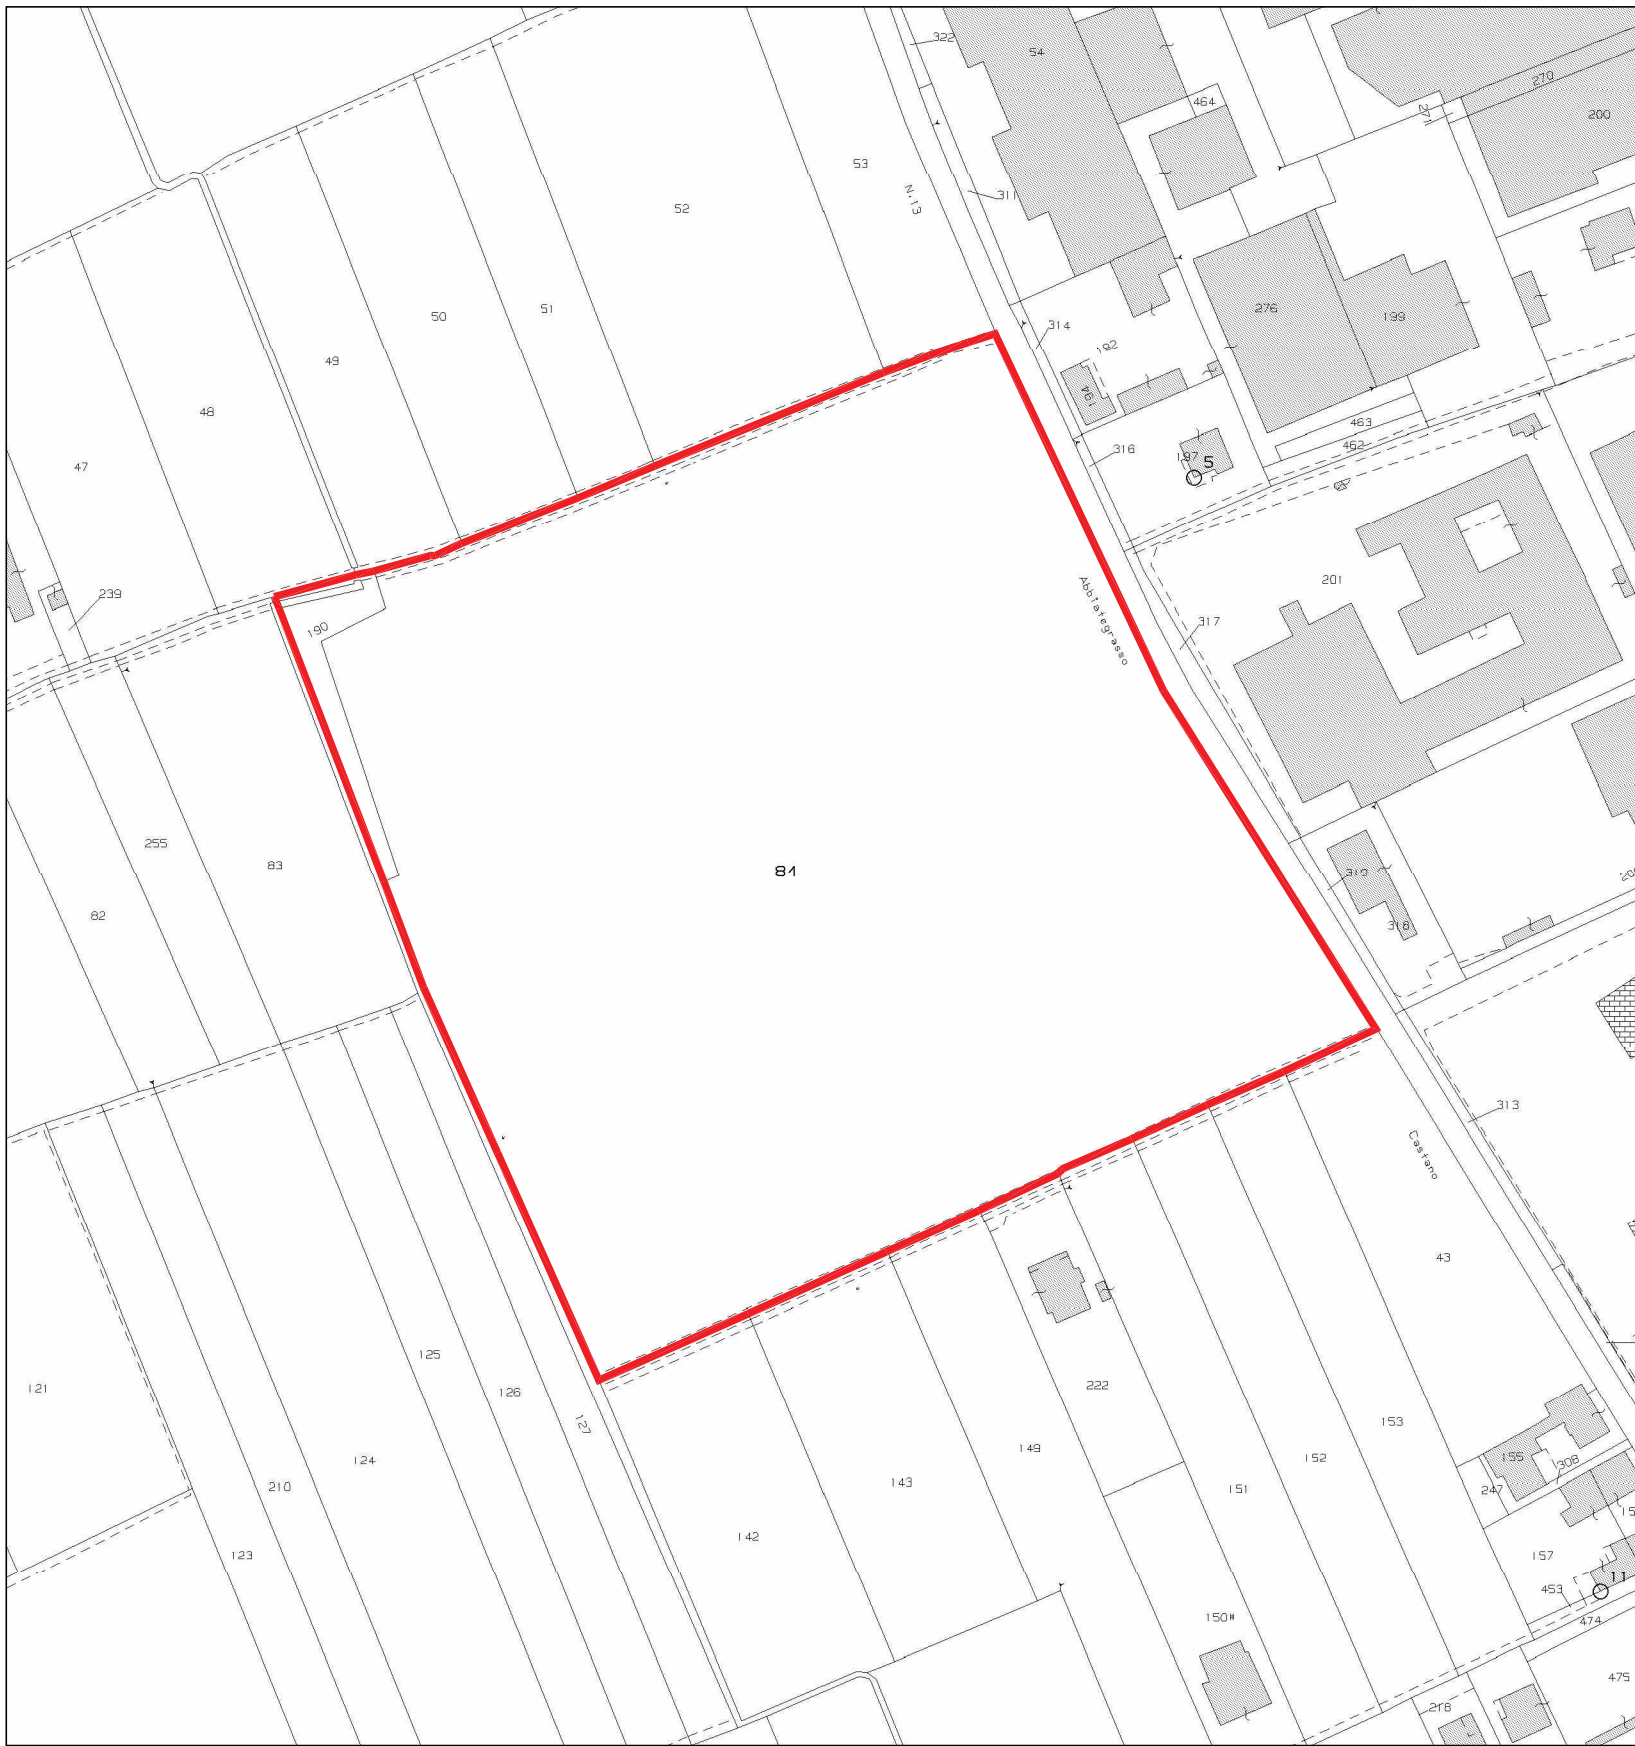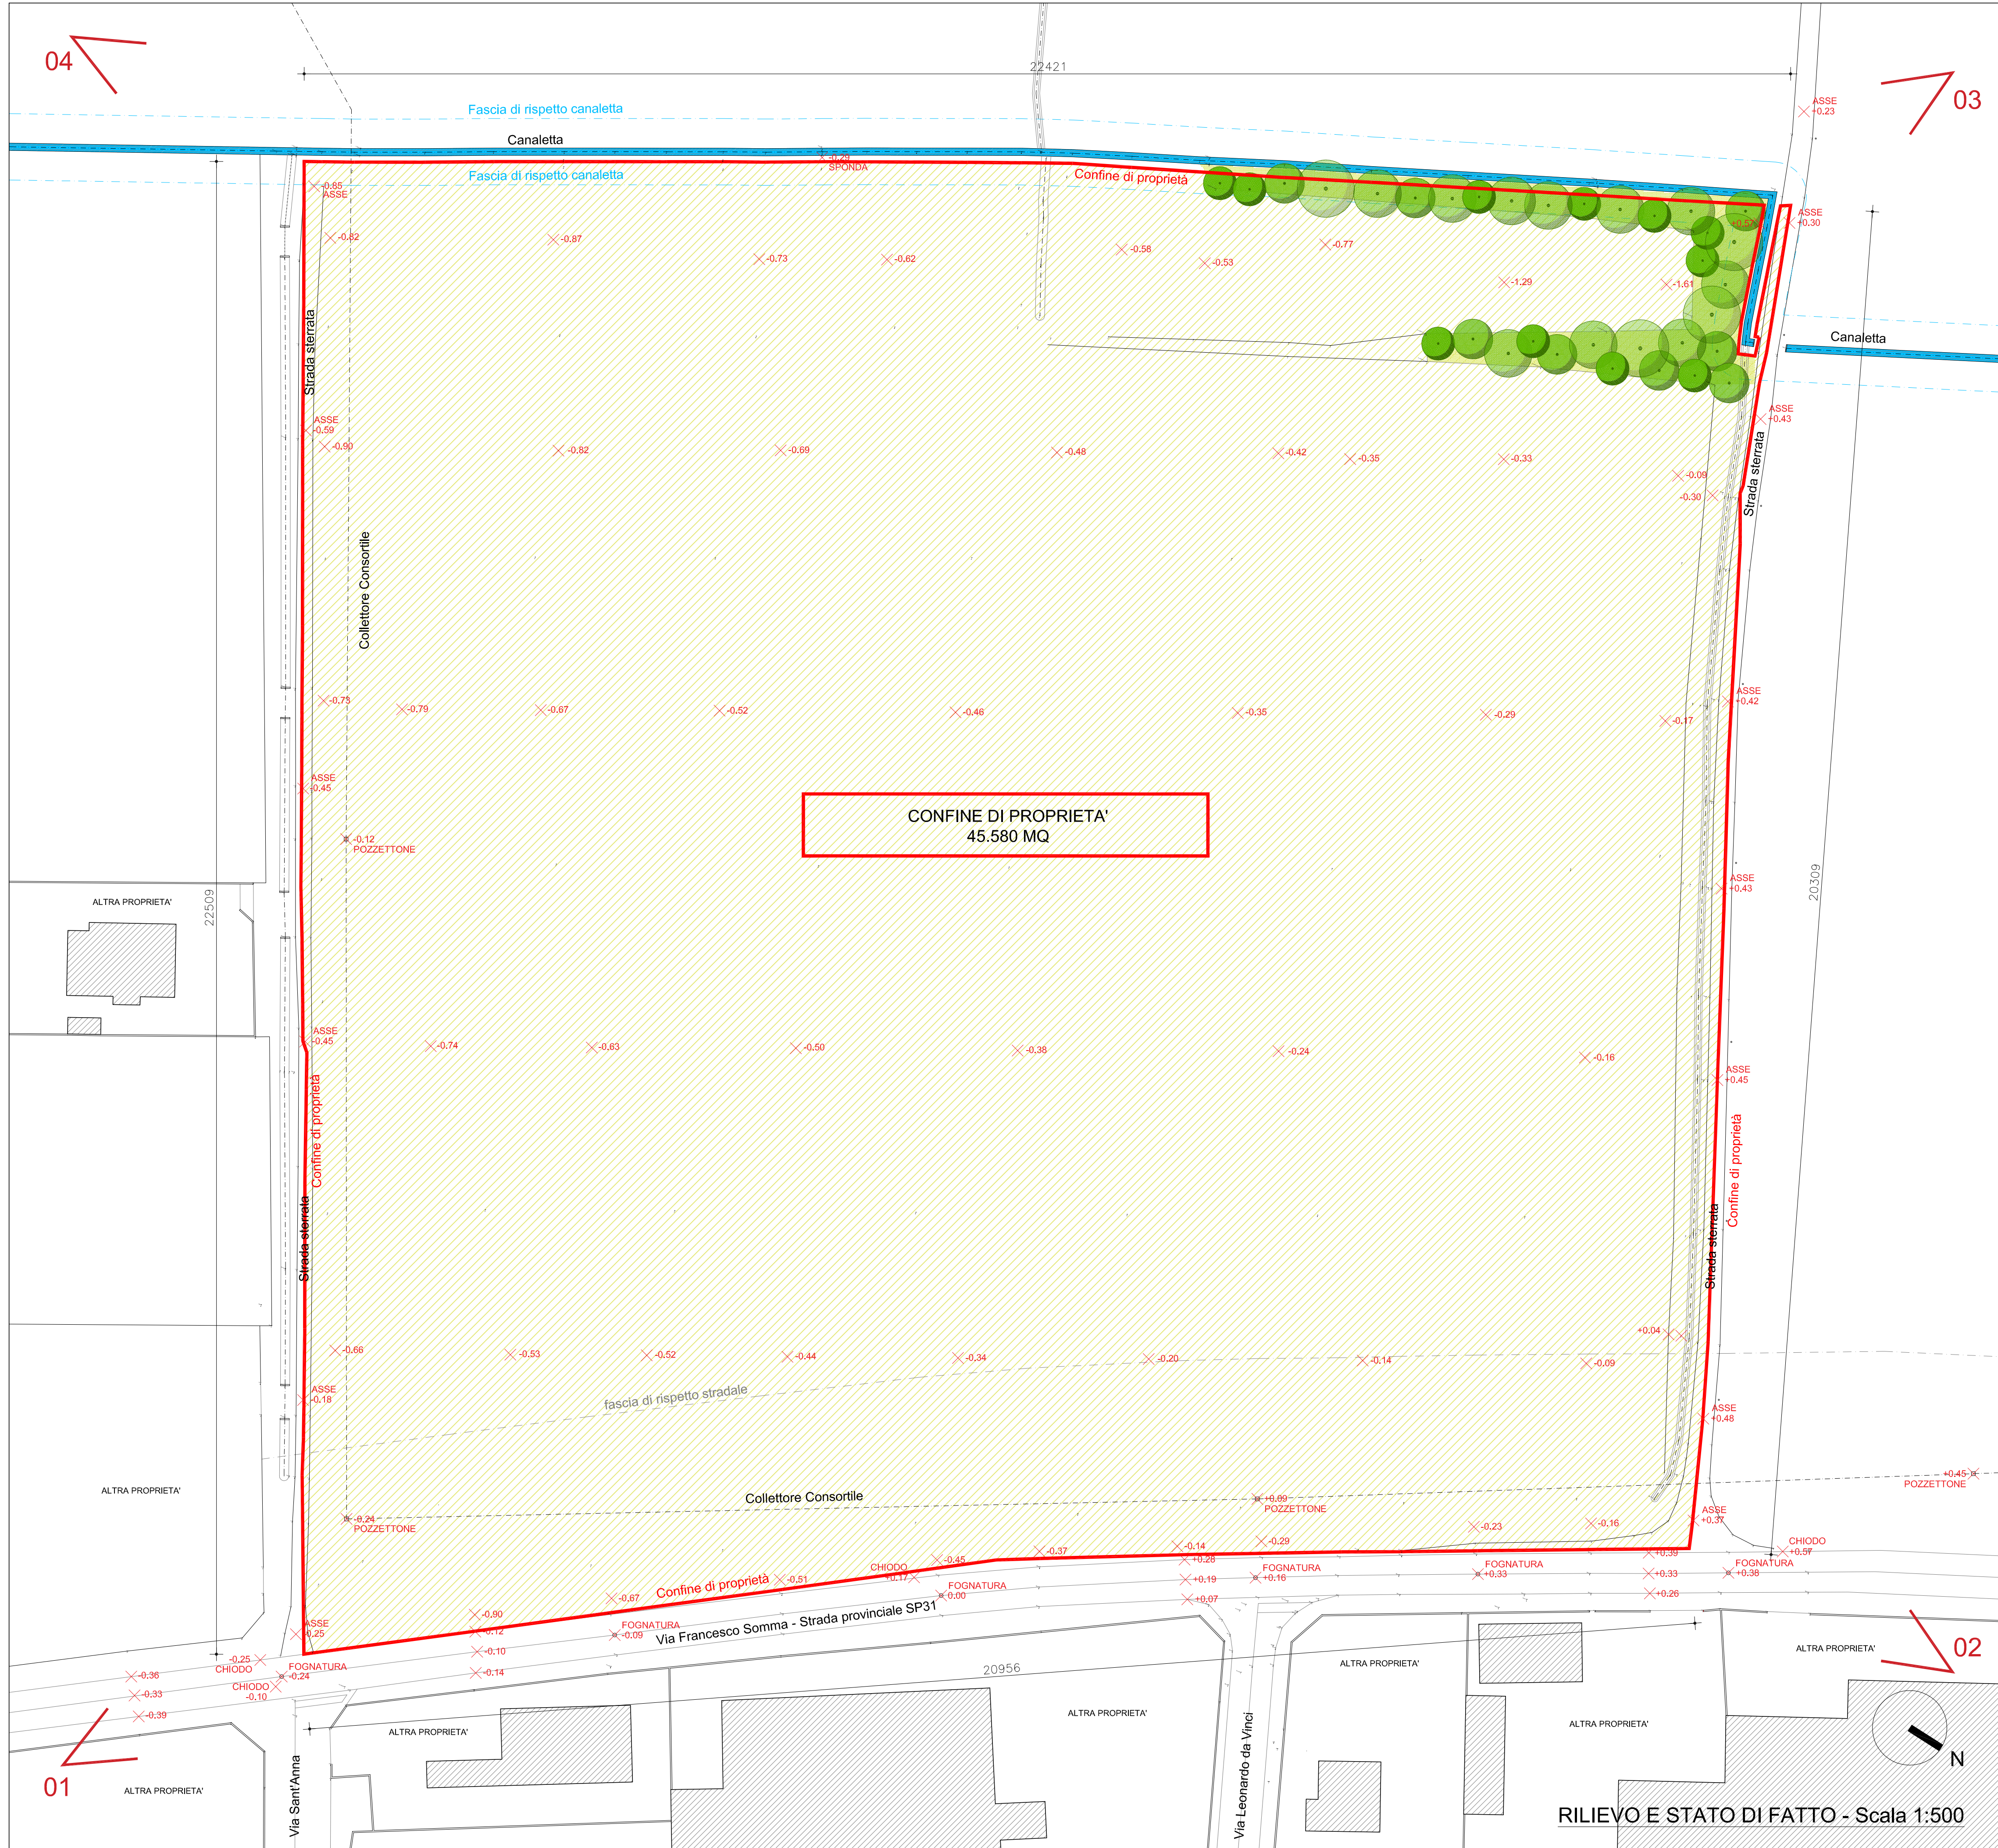


ESTRATTO DI MAPPA CATASTALE - Scala 1:2000

Comune di Cuggiono (MI)

Foglio 2 - Mappali n. 84, 190

COMUNE DI CUGGIONO

CITTA' METROPOLITANA DI MILANO

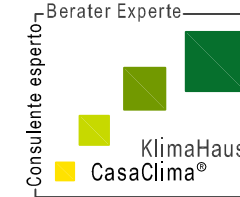

Vanni Beghetto Geometra

Studio - Via Giotto, 8/G
San Martino di Lupat
35018 Padova
Tel. +39 049 9460995
Fax +39 049 9469357
Cell. +39 347 9850725
beghetto.vanni@gmail.com



Dott. Giovanni Castelli
Founder & CEO
Dott. Arch. Jr. Davide Binda
Dott. pianificatore Marco Meurat
Dott. arch. Letizia Mariotto
Dott. agr. Paolo Sorvico

Studio - Via Monteggia, 38
21014 Laveno-Mombello VA
Tel. +39 0332 651693
Fax +39 0332 651693
Cell. +39 347 9850725
info@studiotecnico.castelli.eu

OGGETTO PROGETTO PER LA COSTRUZIONE DI UN NUOVO FABBRICATO AD USO INDUSTRIALE IN VIA FRANCESCO SOMMA, CON RELATIVE OPERE ESTERNE E RECINZIONE

DITTA TECNOS S.R.L.
Via Sempione, n.94
21029 - VERGATE - VA

TAVOLA N. 1
- ESTRATTO CATASTALE
- RILIEVO TOPOGRAFICO
- VISTE AEREE STATO DI FATTO

SCALA varie DICEMBRE 2022

LA PROPRIETA' DI QUESTO DISEGNO E' RISERVATA A TERMI DI LEGGE CON DIVIETO DI RIPRODURRE O RENDERSI NOTO A TERZI SENZA NE AUTORIZZAZIONE SCRITTA