




PROSPETTO FRONTALE

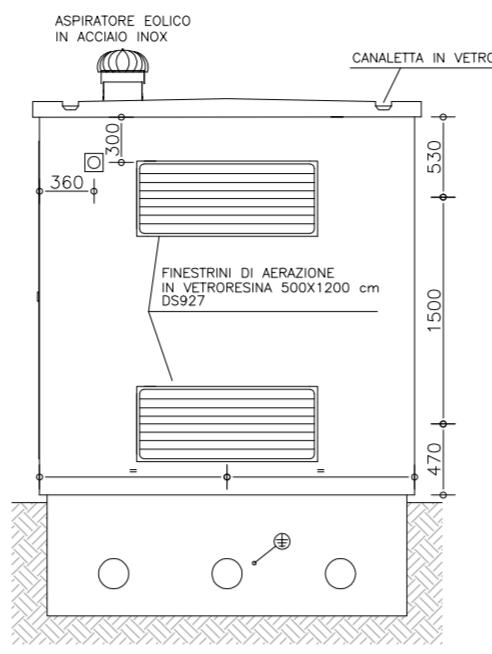


FIANCO DESTRO

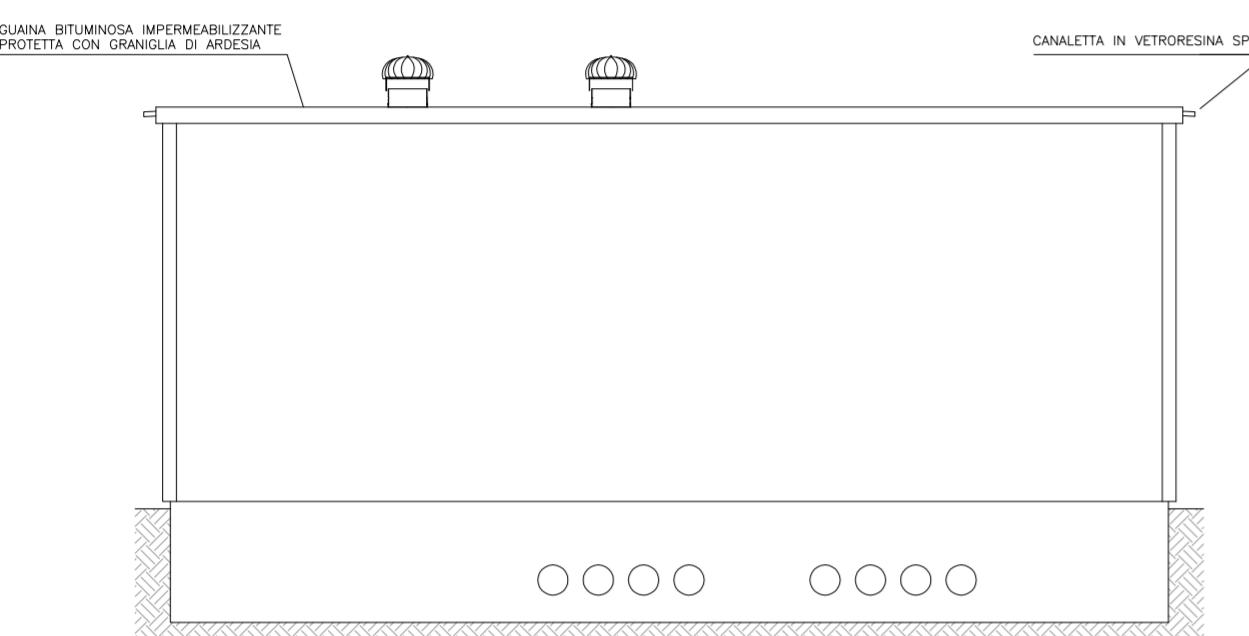

PROSPETTO RETRO

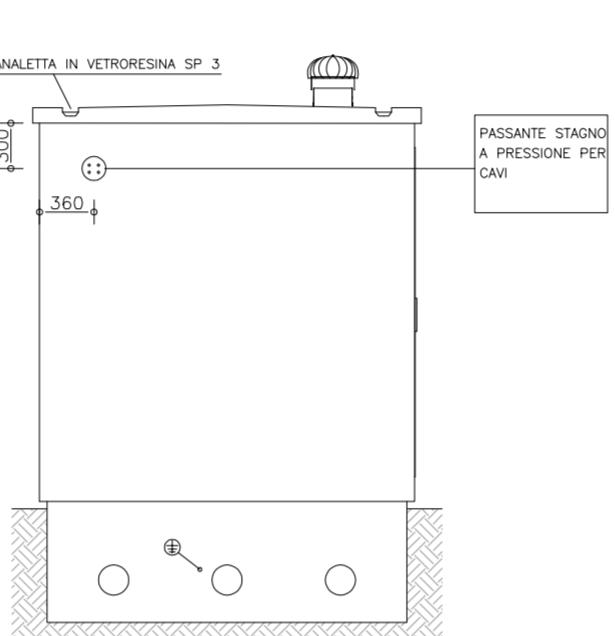


FIANCO SINISTRO

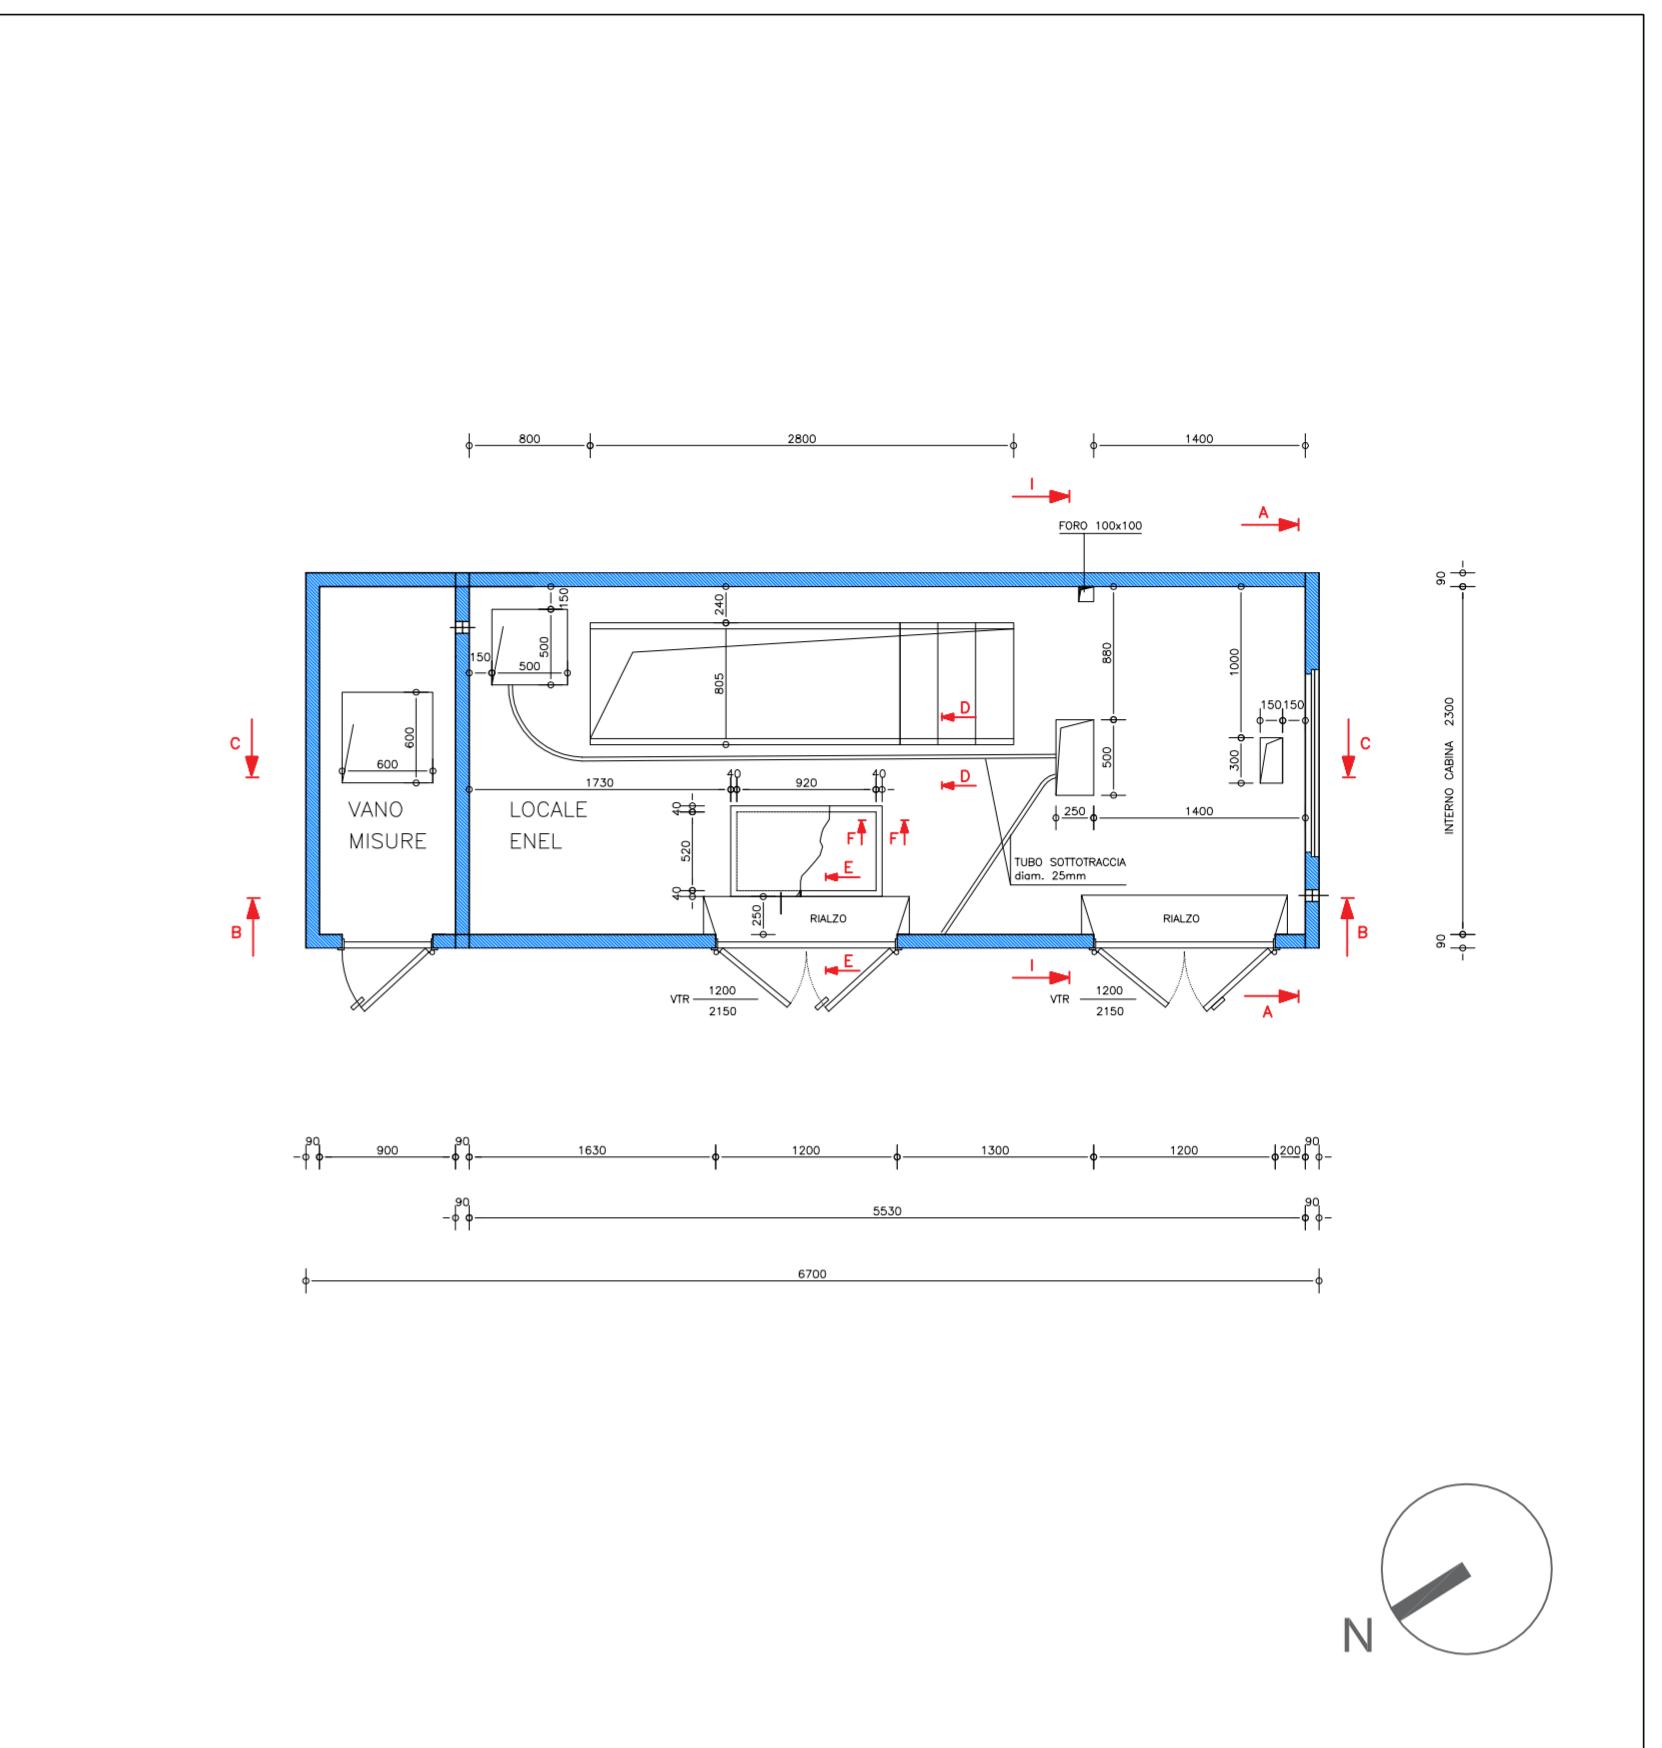


PIANTA CABINA ENEL


PROSPETTI CABINA ENEL

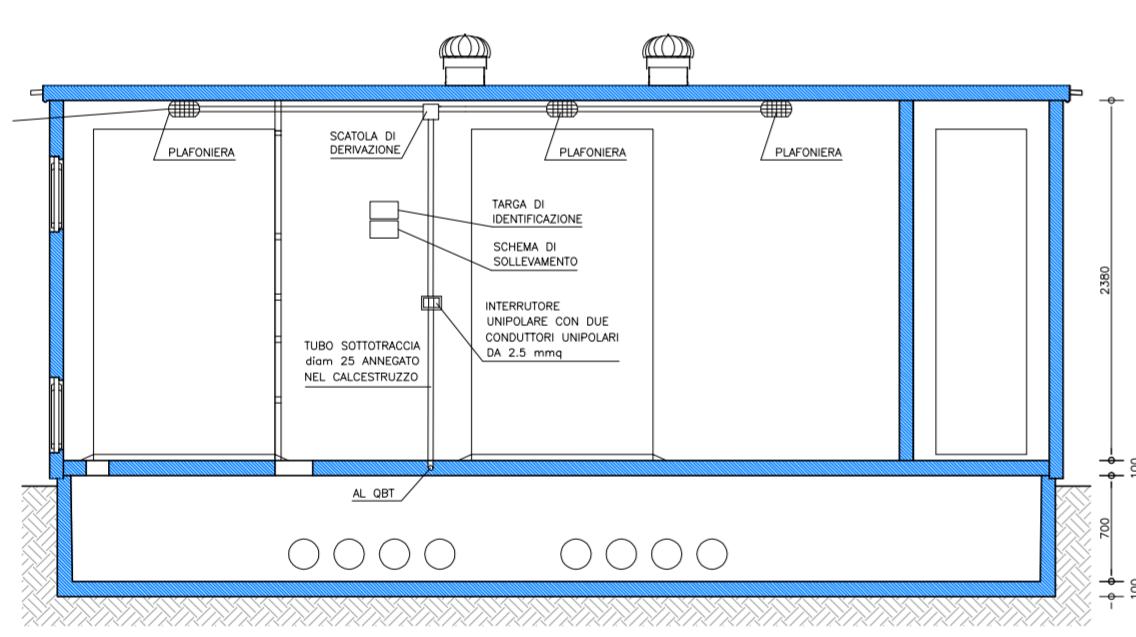


SEZIONE C-C

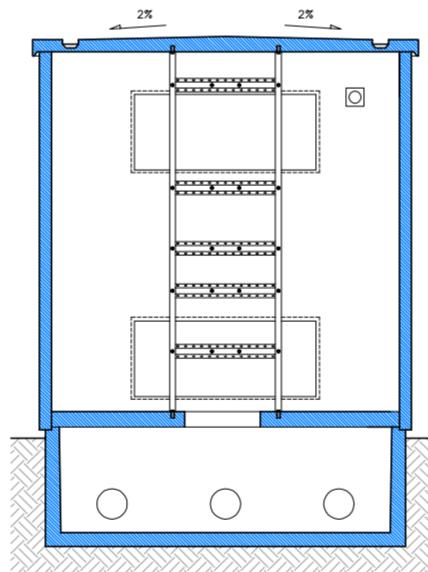

SEZIONE I-I

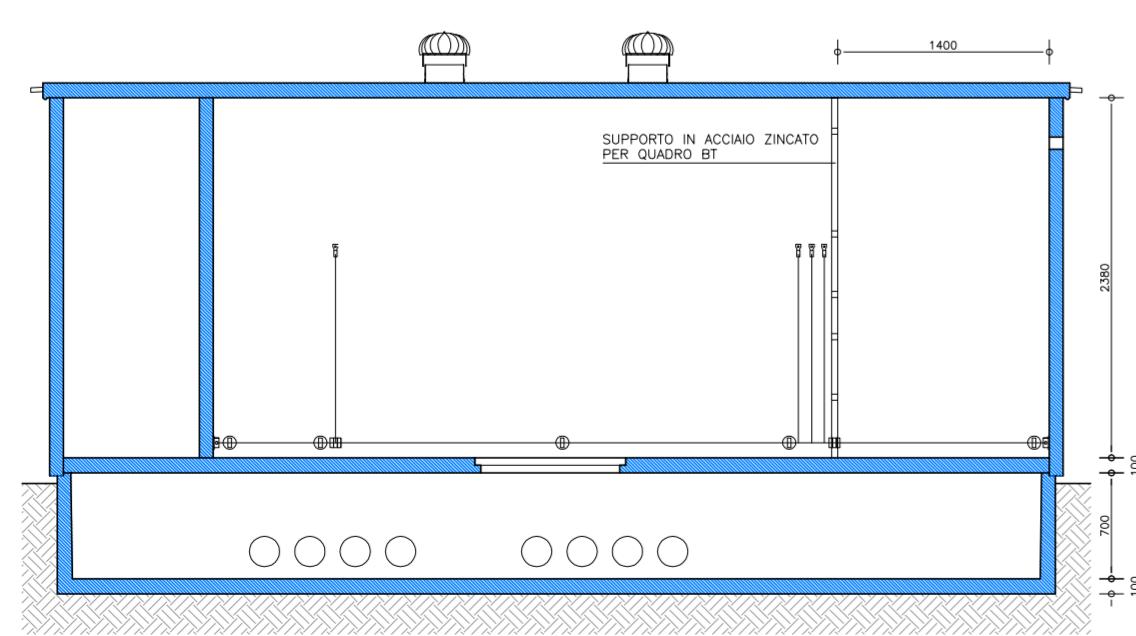


SEZIONE B-B

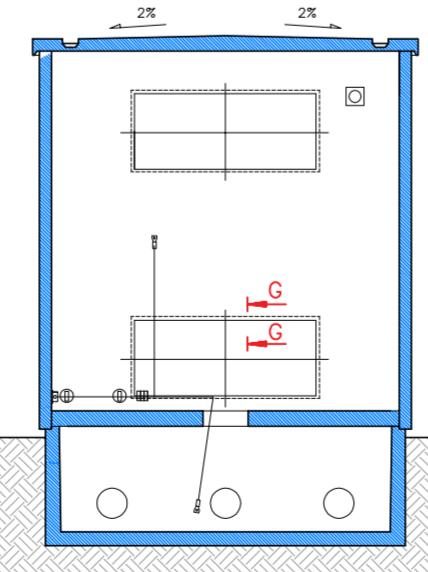


SEZIONE A-A


SEZIONI CABINA ENEL

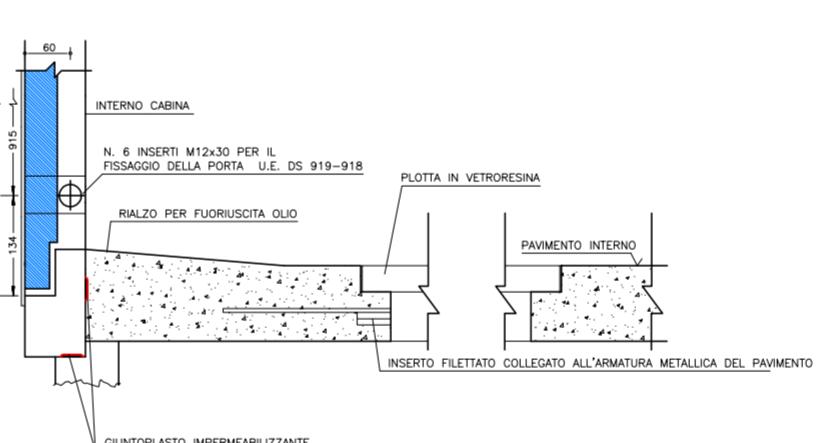

SEZ. E-E

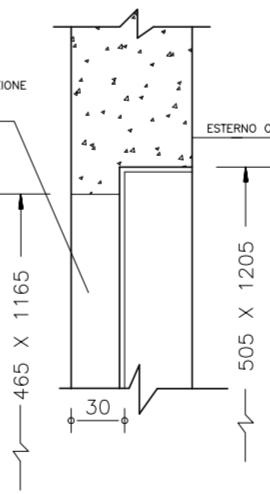

SEZ. G-G

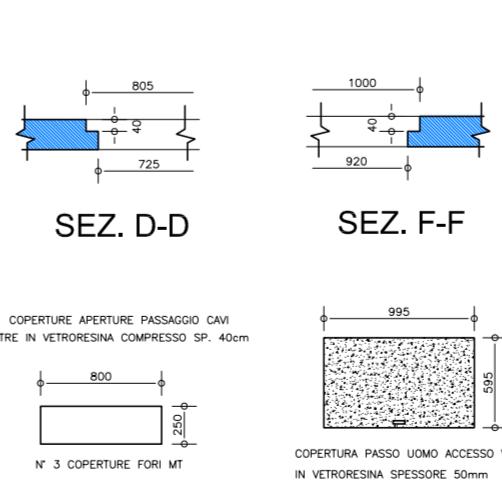

SEZ. D-D SEZ. F-F

COMUNE DI CUGGIONO
CITTÀ METROPOLITANA DI MILANO

Studio - Via Giotto, 8/G
San Martino di Lupari
35018 Padova
Tel. +39 049 9460995
Fax +39 049 9468357
Cell.+39 347 9850725
beghetto.vanni@gmail.com

Vanni Beghetto Geometra



Dott. Giovanni Castelli
Founder & CEO
Dott. Arch Jr. Davide Binda
Dott. pianificatore Marco Meurat
Dott. arch. Letizia Mariotto
Dott. agr. Paolo Sonvico

Studio - Via Monteggia, 38
21014 Laveno-Mombello VA
Tel. +39 0332 651693
Fax. +39 0332 651693
Cell.+39 347 9850725
info@studiotecnicocastelli.eu

OGGETTO PROGETTO PER LA COSTRUZIONE DI UN NUOVO FABBRICATO AD USO INDUSTRIALE IN VIA FRANCESCO SOMMA, CON RELATIVE OPERE ESTERNE E RECINZIONE

DITTA TECNOS S.R.L.
Via Sempione, n.94
21029 - VERGiate - VA

TAVOLA N. 12 PROGETTO CABINA ENEL:
- PIANTE
- PROSPETTI
- SEZIONI

SCALA 1:50 DICEMBRE 2022